

TE KOOP - A VENDRE

Engelsestraat te Knokke Duinbergen - Rue des Anglais à Knokke Duinbergen
Residentie - Résidence

Capri

Exclusieve Promotie

Promotion Exclusive



Ook zijn wij ter beschikking voor: Verkoop - Verhuur - Beheer - Verzekering
Nous sommes aussi disponibles pour: Vente - Location - Gestion - Assurances



Omschrijving:

Uitzonderlijke appartementen
in dit nieuwbouwproject
in het hartje van Duinbergen

Zuidergericht

Panoramisch zicht op het
minigolf van Duinbergen en de
villa's


Deze promotie biedt U
appartementen met
3 of 4 slaapkamers

2 Duplexen &
1 mezzanine

Afwerking met gebruik van
hoogwaardige materialen

Garages en kelders zijn in het
gebouw beschikbaar

Aarzel niet,
neem contact met ons !

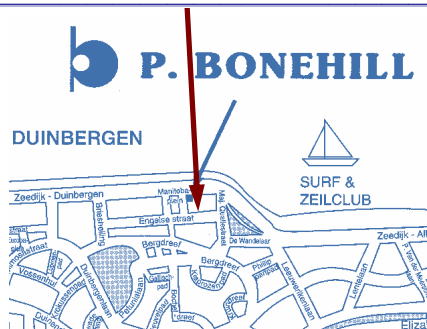

Descriptif:

Appartements exceptionnels.
Nouvelle construction
au coeur de Duinbergen

Orientés plein sud

Vue panoramique sur le minigolf
de Duinbergen et les villas

Cette promotion vous offre des
appartements avec 3 ou 4
chambres à coucher

2 Duplex &
1 mezzanine

Finitions avec des matériaux
de haute qualité

Garages et caves disponibles
dans le bâtiment

N'hésitez pas,
contactez nous !



Inlichtingen & Verkoop

Informations & Vente

VOLTOOIINGSWAARBORG - GARANTIE D'ACHEVEMENT
100 %

Voor alle inlichtingen - Pour toutes informations
P. Bonehill bvba - sprl, Zeedijk Duinbergen 410
8301 Knokke-Heist // Lid - Membre CIB & BIV
Tel. 050 51 25 67 - Fax 050 51 25 89
BIV nr. // IPI no. 203 211
E-mail: info@bonehill.be

Vastgoedkantoor - Comptoir immobilier
Erkende Vastgoedmakelaars sinds 1980
Agents immobiliers reconnus depuis 1980

Verkoop - Verhuur - Beheer - Verzekeringen
Vente - Location - Gestion - Assurances
Website: www.bonehill.be

Residentie - Résidence

C A P R I

Inlichtingen en verkoop:
Vente et renseignements:

Makelaarskantoor - Comptoir Immobilier
P. Bonehill Bvba - Sprl

Erkende Vastgoedmakelaars sinds 1980 - Agents immobiliers reconnus depuis 1980

Zeedijk Duinbergen - Digue de mer 410

8301 Knokke-Heist (Belgium)

Tel. 050 51 25 67 - Fax 050 51 25 89

Verkoop – Verhuur – Beheer – Verzekeringen

Vente – Location – Gestion – Assurances

Website : www.bonehill.be

E-mail: info@bonehill.be

**Alle plannen en gegevens zijn onder voorbehoud van wijziging door de eigenaar-verkoper.
Tous les plans et informations sont sous réserve de modification par le propriétaire-vendeur.**




Uw vertrouwen méér dan waard




Welk concept past het best op welke plaats? Wie heeft de nodige marktkennis, het technisch doorzicht en de stedenbouwkundige expertise en contacten om van uw vastgoedproject een succes te maken? Wie combineert concept-inzicht met financiële én commerciële kennis?

Bij POC Partners vertrouwt u uw projecten toe aan een professionele partner. Een partner die alle nodige kennis, inzichten en contacten bundelt in één coördinatie-methodologie. Een onafhankelijke partner, die voor u bij verschillende architecten en ingenieurs, bij verschillende aannemers, bij verschillende banken de meest rendabele oplossing selecteert en negocieert. Een partner die met kennis van zaken voor u vergelijkt, bespreekt, onderhandelt. Omdat het beste voorstel altijd een "mix", een ideale combinatie is.

Al twintig jaar bouwt POC Partners aan know-how en ervaring in vastgoedprojecten voor appartementen, woningen en verkavelingen, voor commercieel vastgoed, kantoor- en bedrijfsgebouwen, en voor verkavelingen van industriegronden. POC Partners ontwikkelt en coördineert uw project om er voor u het maximum uit te halen.

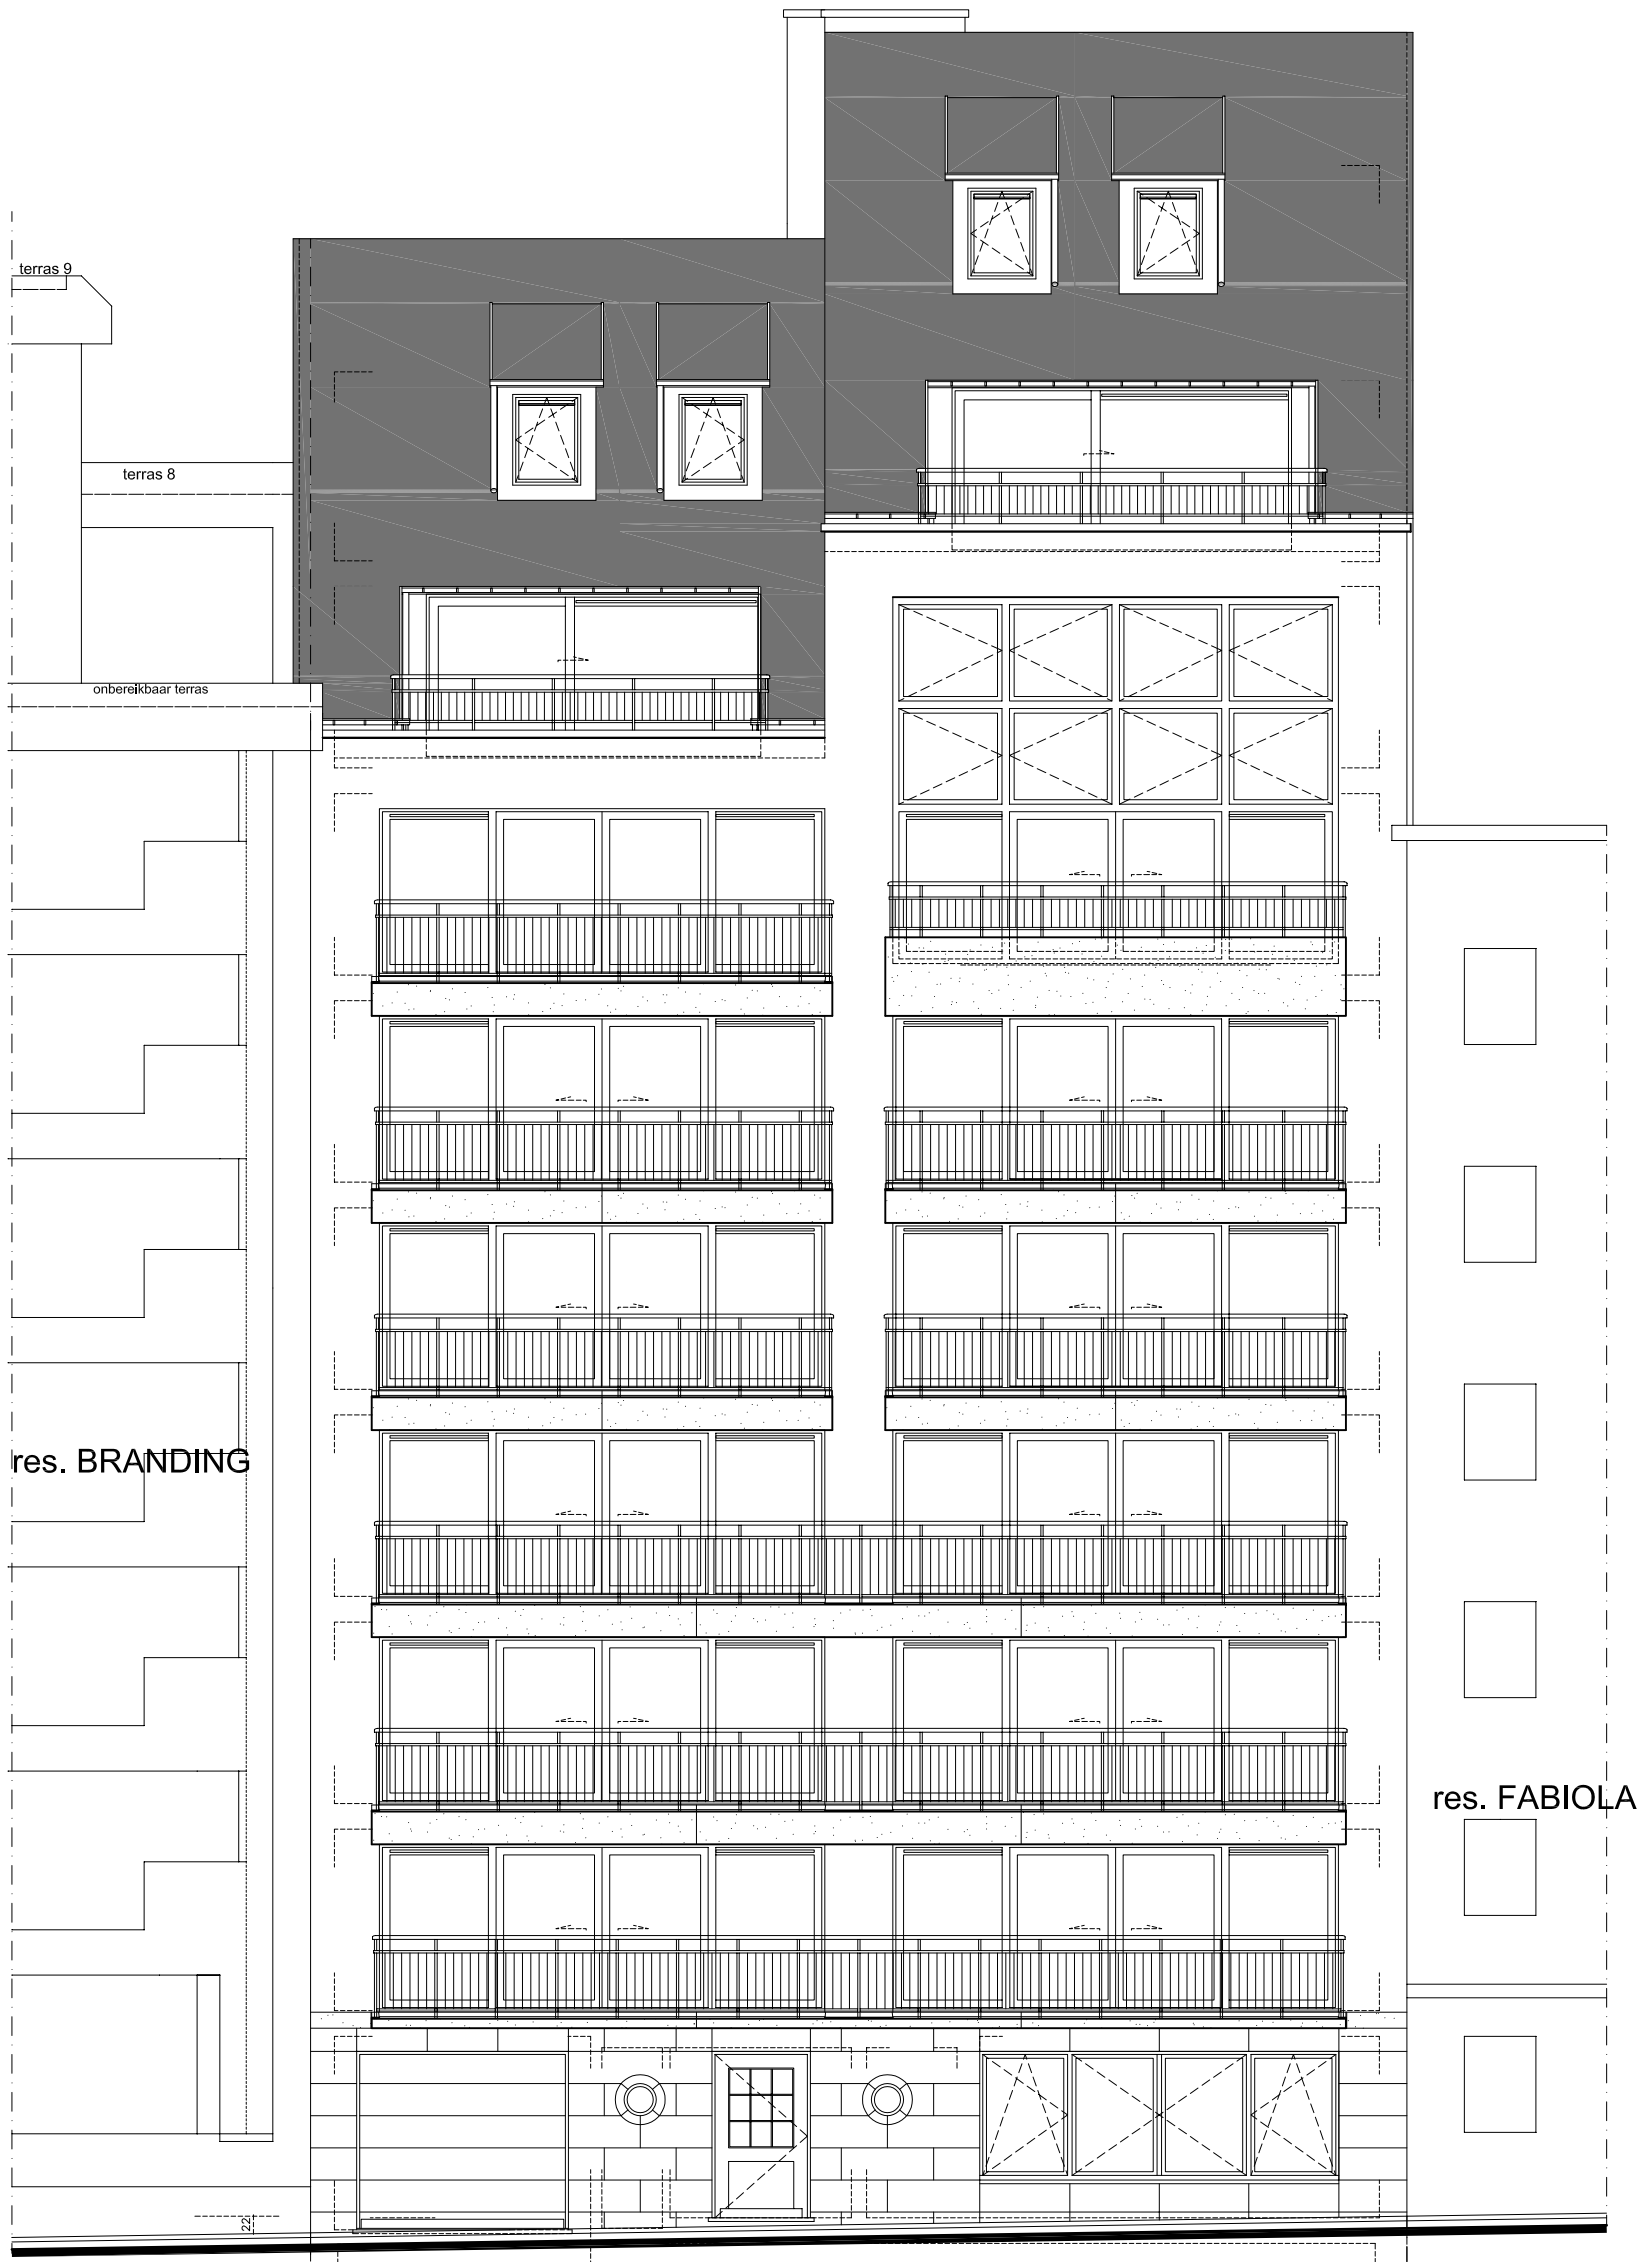

RESIDENTIE "CAPRI"
Engelsestraat 49
8301 Knokke-Heist (Duinbergen)
Capri-Invest nv

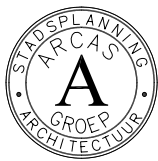

DOSSIER: 868/00
PLAN: VOORGEVEL

SCHAAL: 1:100
GETEKEND: TM

DATUM WIJZIGINGEN
A 27/03/03(BA)
B 17/06/03(G)
C 06/01/04(BA)
D I
E J

PLANNEN ONDER VOORBEHOUD VAN STABILITEITSSTUDIE EN STUDIE TECHNIEKEN. MEUBELS
LOUTER TER ILLUSTRATIE. DIT PLAN BLIJFT STEEDS EIGENDOM VAN ARCAS CVBA. ZONDER
ONZE SCHRIFTELIJKE TOELATING AAN DERDEN OVERMAKEN WORDT RECHTERLIJK VERVOLGD.



RESIDENTIE "CAPRI"
Engelsestraat 49
8301 Knokke-Heist (Duinbergen)
Capri-Invest nv




DOSSIER: 868/00
PLAN: ACHTERGEVEL

SCHAAL: 1:100
GETEKEND: TM

DATUM WIJZIGINGEN	
A	27/03/03(BA)
B	17/06/03(AM) G
C	06/01/04(BA)
D	I
E	J

PLANNEN ONDER VOORBEHOUD VAN STABILITEITSSTUDIE EN STUDIE TECHNIEKEN. MEUBELS
LOUTER TER ILLUSTRATIE. DIT PLAN BLIJFT STEEDS EIGENDOM VAN ARCAS CVBA. ZONDER
ONZE SCHRIFTELIJKE TOELATING AAN DERDEN OVERMAKEN WORDT RECHTERLIJK VERVOLGD.

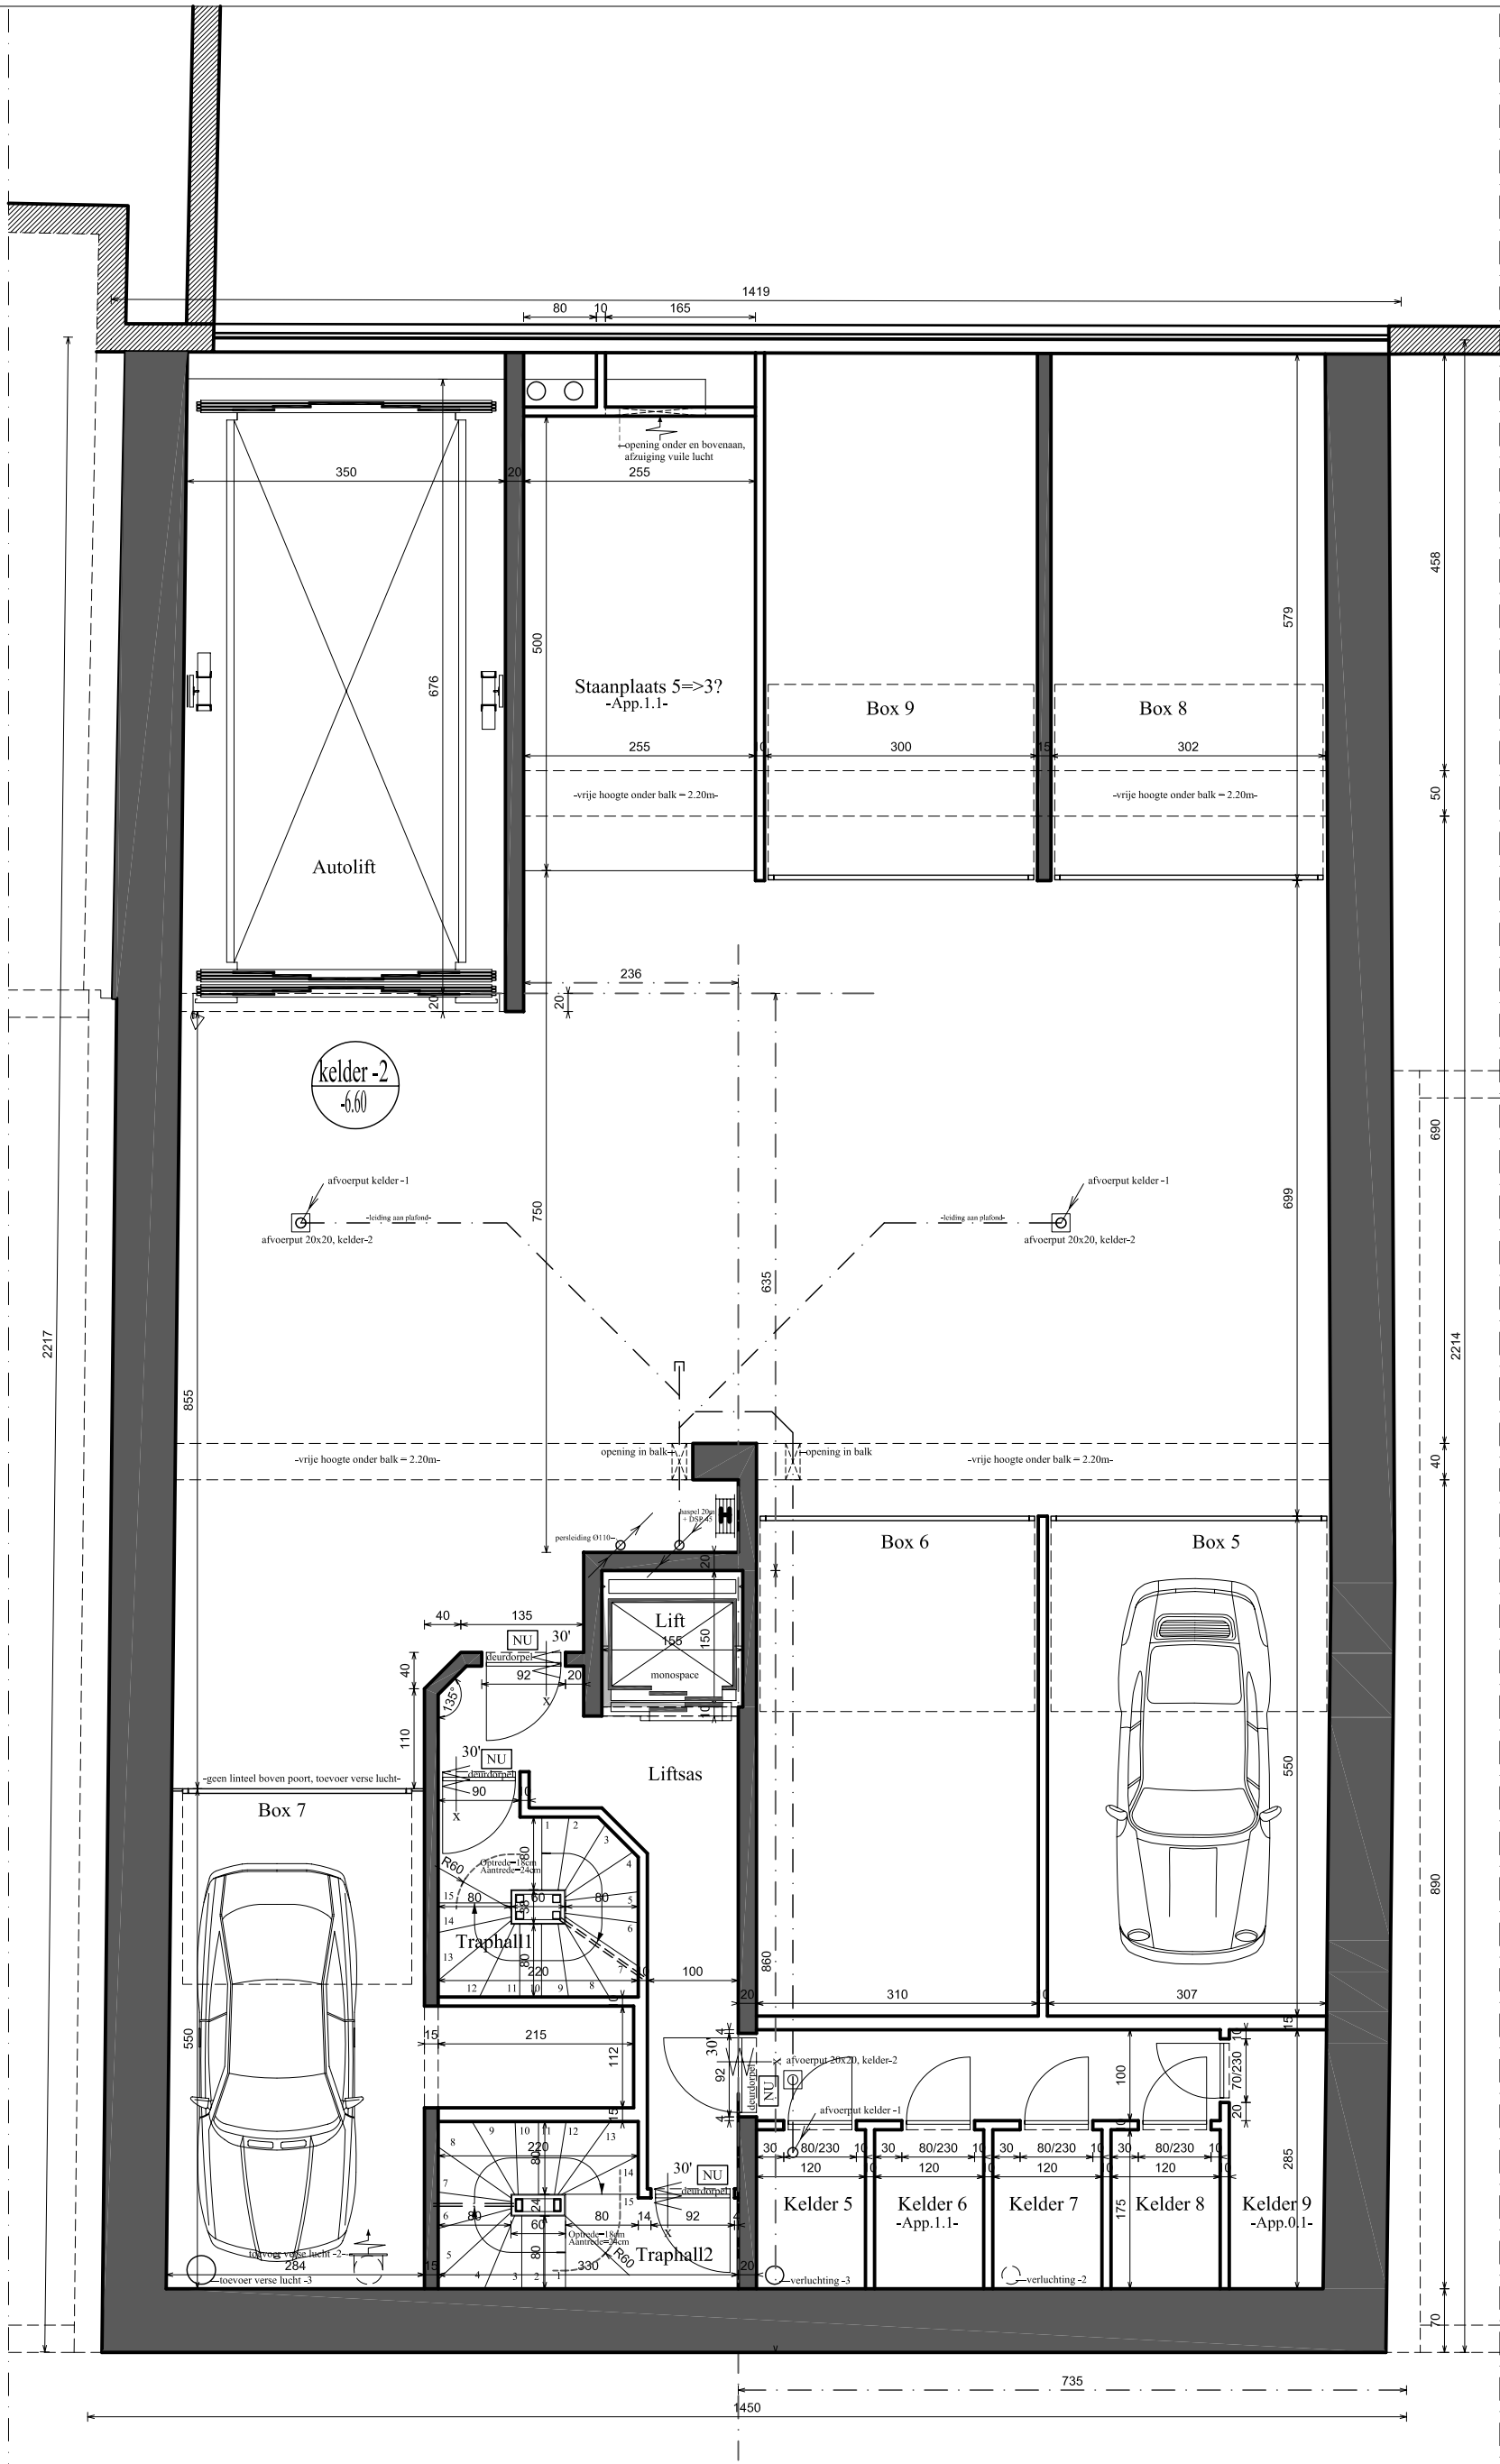

RESIDENTIE "CAPRI"
Engelsestraat 49
8300 Knokke-Heist (Duinbergen)
Capri-Invest nv




DOSSIER: 868/00
PLAN: Kelder -2

SCHAAL: 1:75
GETEKEND: TM

DATUM WIJZIGINGEN
A 27/03/03(BA) F
B 06/01/04(BA2) G
C 15.04.05(palen) H
D I
E J

PLANNEN ONDER VOORBEHOUD VAN STABILITEITSTUDIE EN STUDIE TECHNIEKEN. MEUBELS
LOUTER TER ILLUSTRATIE. DIT PLAN BLIJFT STEEDS EIGENDOM VAN ARCAS CVBA. ZONDER
ONZE SCHRIFTELIJKE TOELATING AAN DERDEN OVERMAKEN WORDT RECHTERLIJK VERVOLGD.

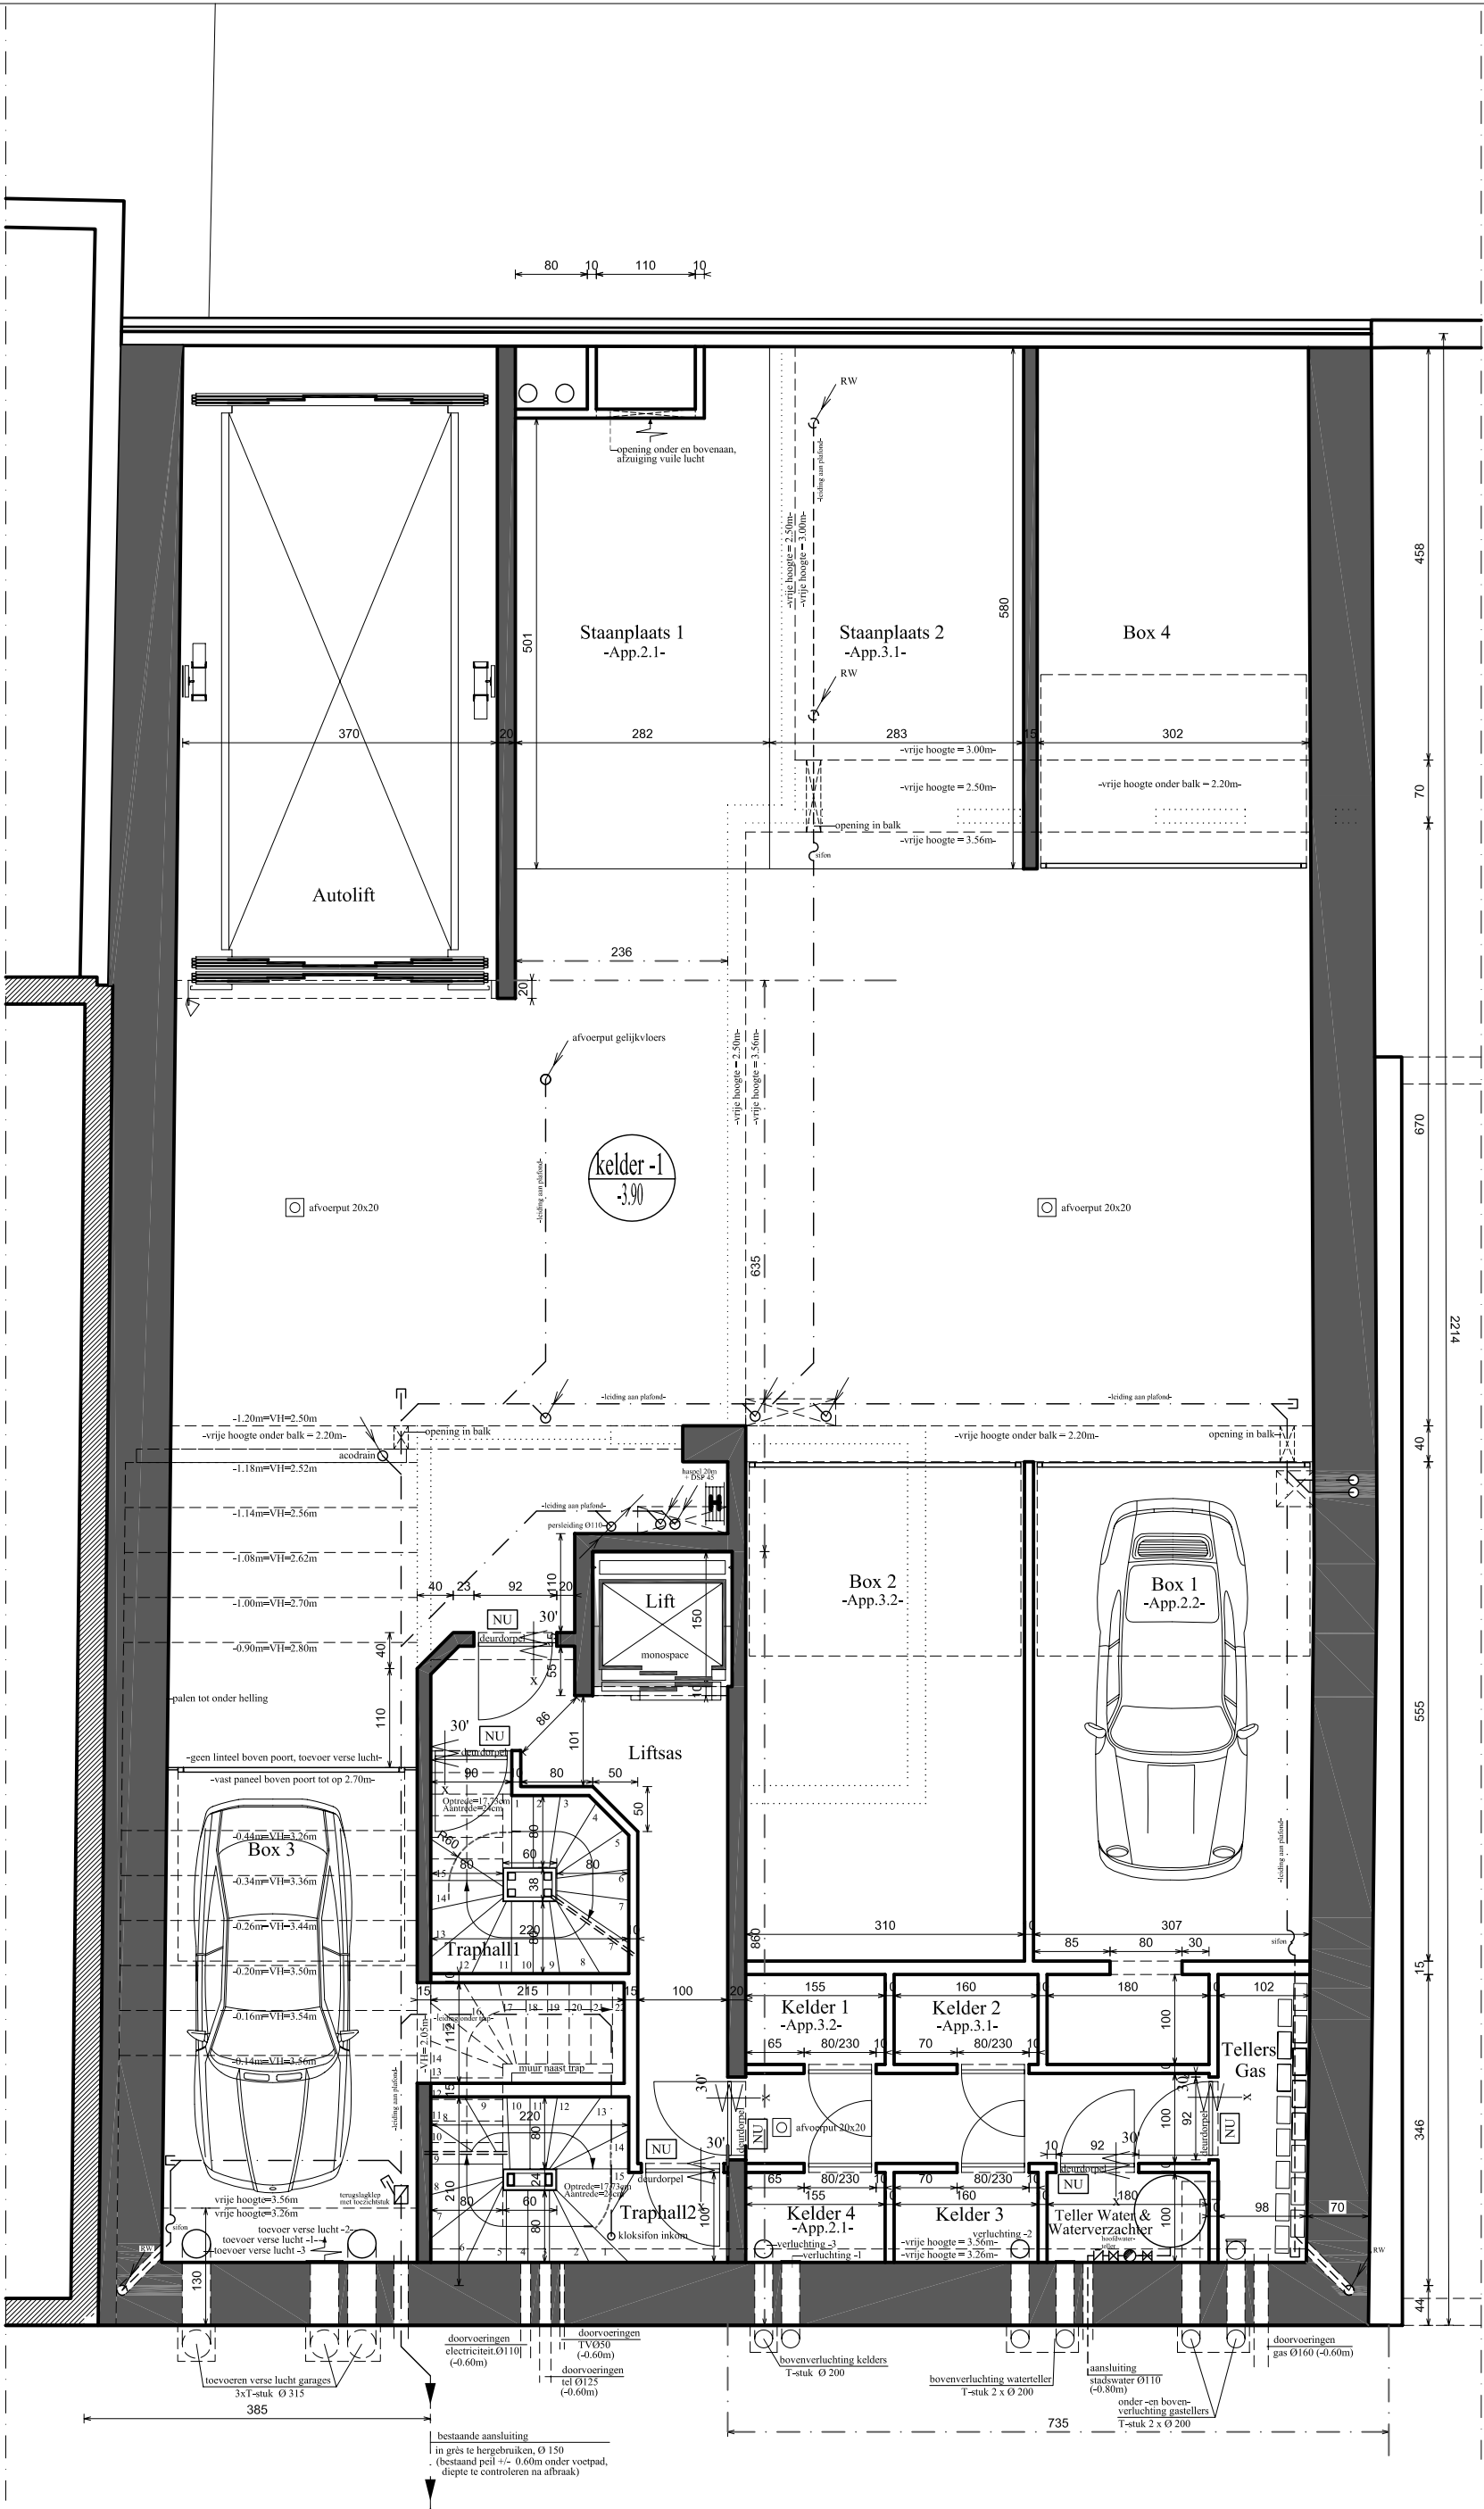

RESIDENTIE "CAPRI"
Engelsestraat 49
8300 Knokke-Heist (Duinbergen)
Capri-Invest nv




DOSSIER: 868/00
PLAN: KELDER -1

SCHAAL: 1:75
GETEKEND: TM

DATUM WIJZIGINGEN			
A	27/03/03(BA)	F	
B	06/01/04(BA2)	G	
C	15.04.05(palen)	H	
D		I	
E		J	

PLANNEN ONDER VOORBEHOUD VAN STABILITEITSTUDIE EN STUDIE TECHNIEKEN. MEUBELS
LOUÏTER TER ILLUSTRATIE. DIT PLAN BLIJFT STEEDS EIGENDOM VAN ARCAS CVBA. ZONDER
ONZE SCHRIFTELIJKE TOELATING AAN DERDEN OVERMAKEN WORDT RECHTERLIJK VERVOLGD.

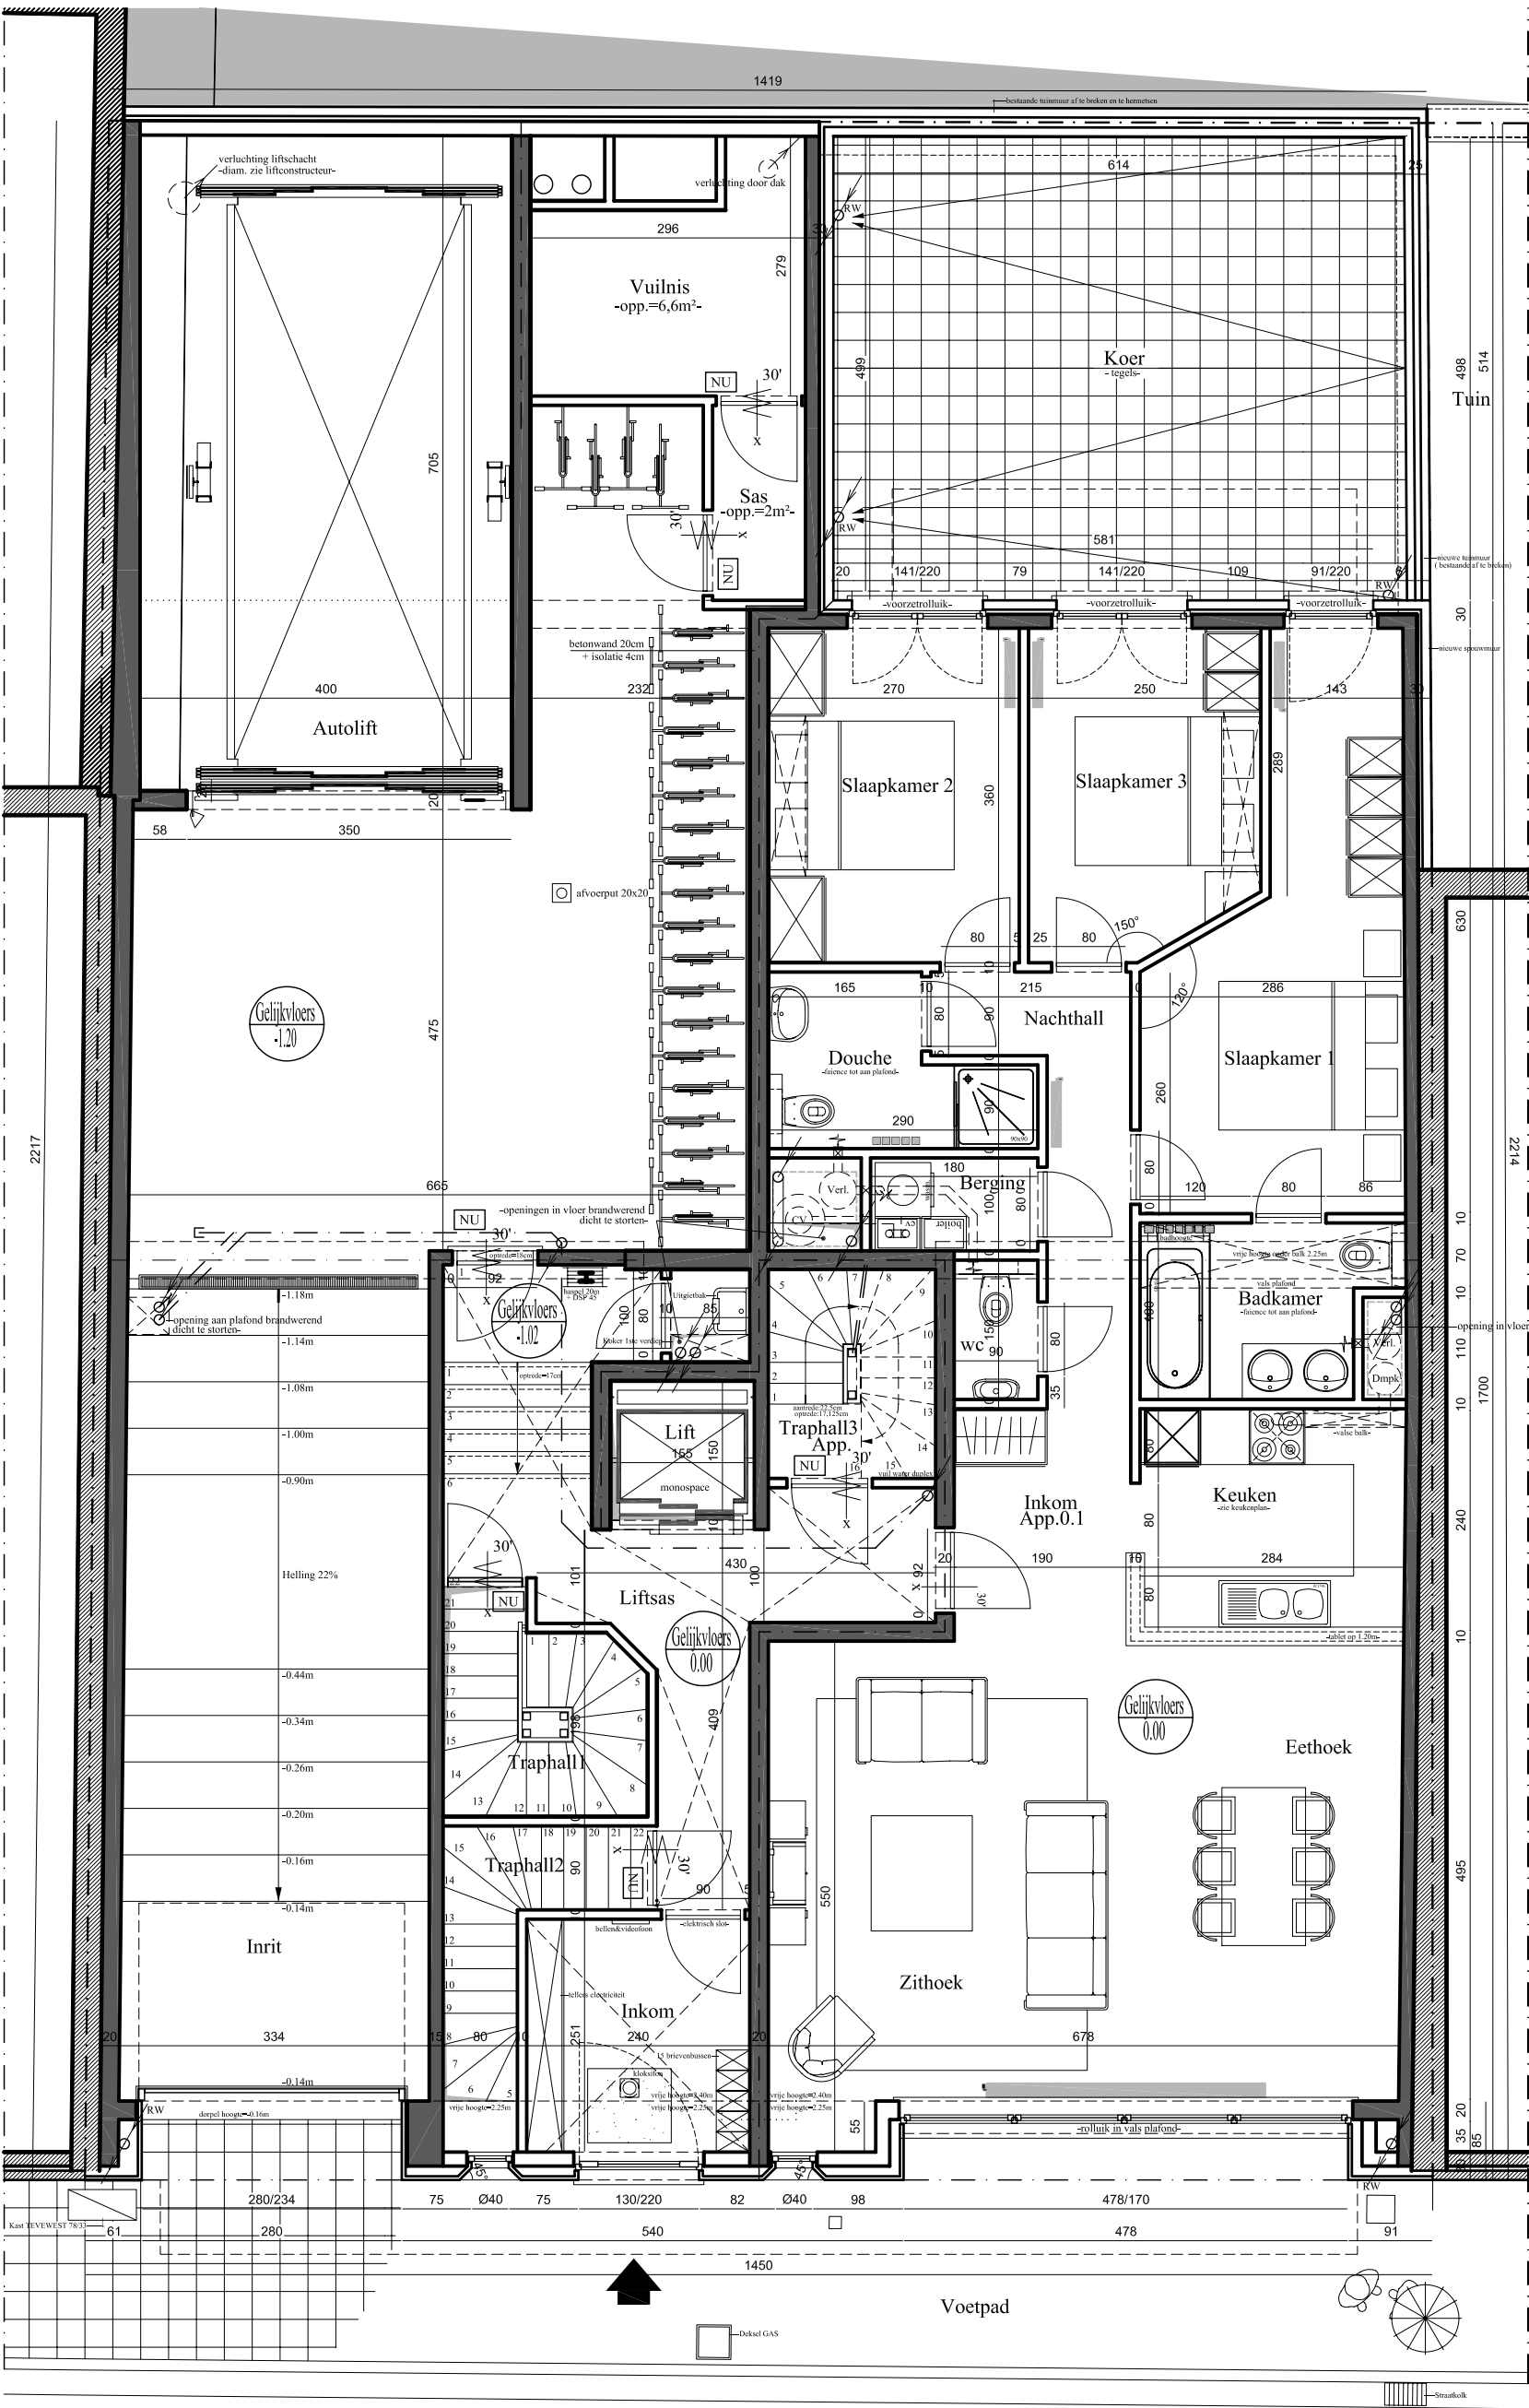

DATUM WIZIGINGEN												
A	27/03/03(BA)	H										
B	17/06/03	I										
C	06/01/04(BA2)	J										
D	15/04/05(palen)	K										
E		L										
F		M										
G		N										

DOSSIER: 868/00
PLAN: GELIJKVLOERS

SCHAAL: 1:75
GETEKEND: TM

PLANNEN ONDER VOORBEHOUD VAN STABILITEITSTUDIE EN STUDIE TECHNIEKEN. MEUBELS LIGTER TER ILLUSTRATIE.
DIT PLAN BLIJFT STEEDS EIGENDOM VAN ARCAS CVBA. ZONDER ONZE SCHRIFTELIJKE TOELATING AAN DERDEN OVERMAKEN
WORDT RECHTERLIJK VERVOLGD.


WWW.ARCAS.BE - info@arcas.be

TEL: 050 620 300 - FAX: 050 620 400

NATIENLAAN 75A B-8300 KNOCKE-HEIST


ARCAS GROEP

RESIDENTIE "CAPRI"
Engelsestraat 49
8300 Knocke-Heist
Capri-Invest nv

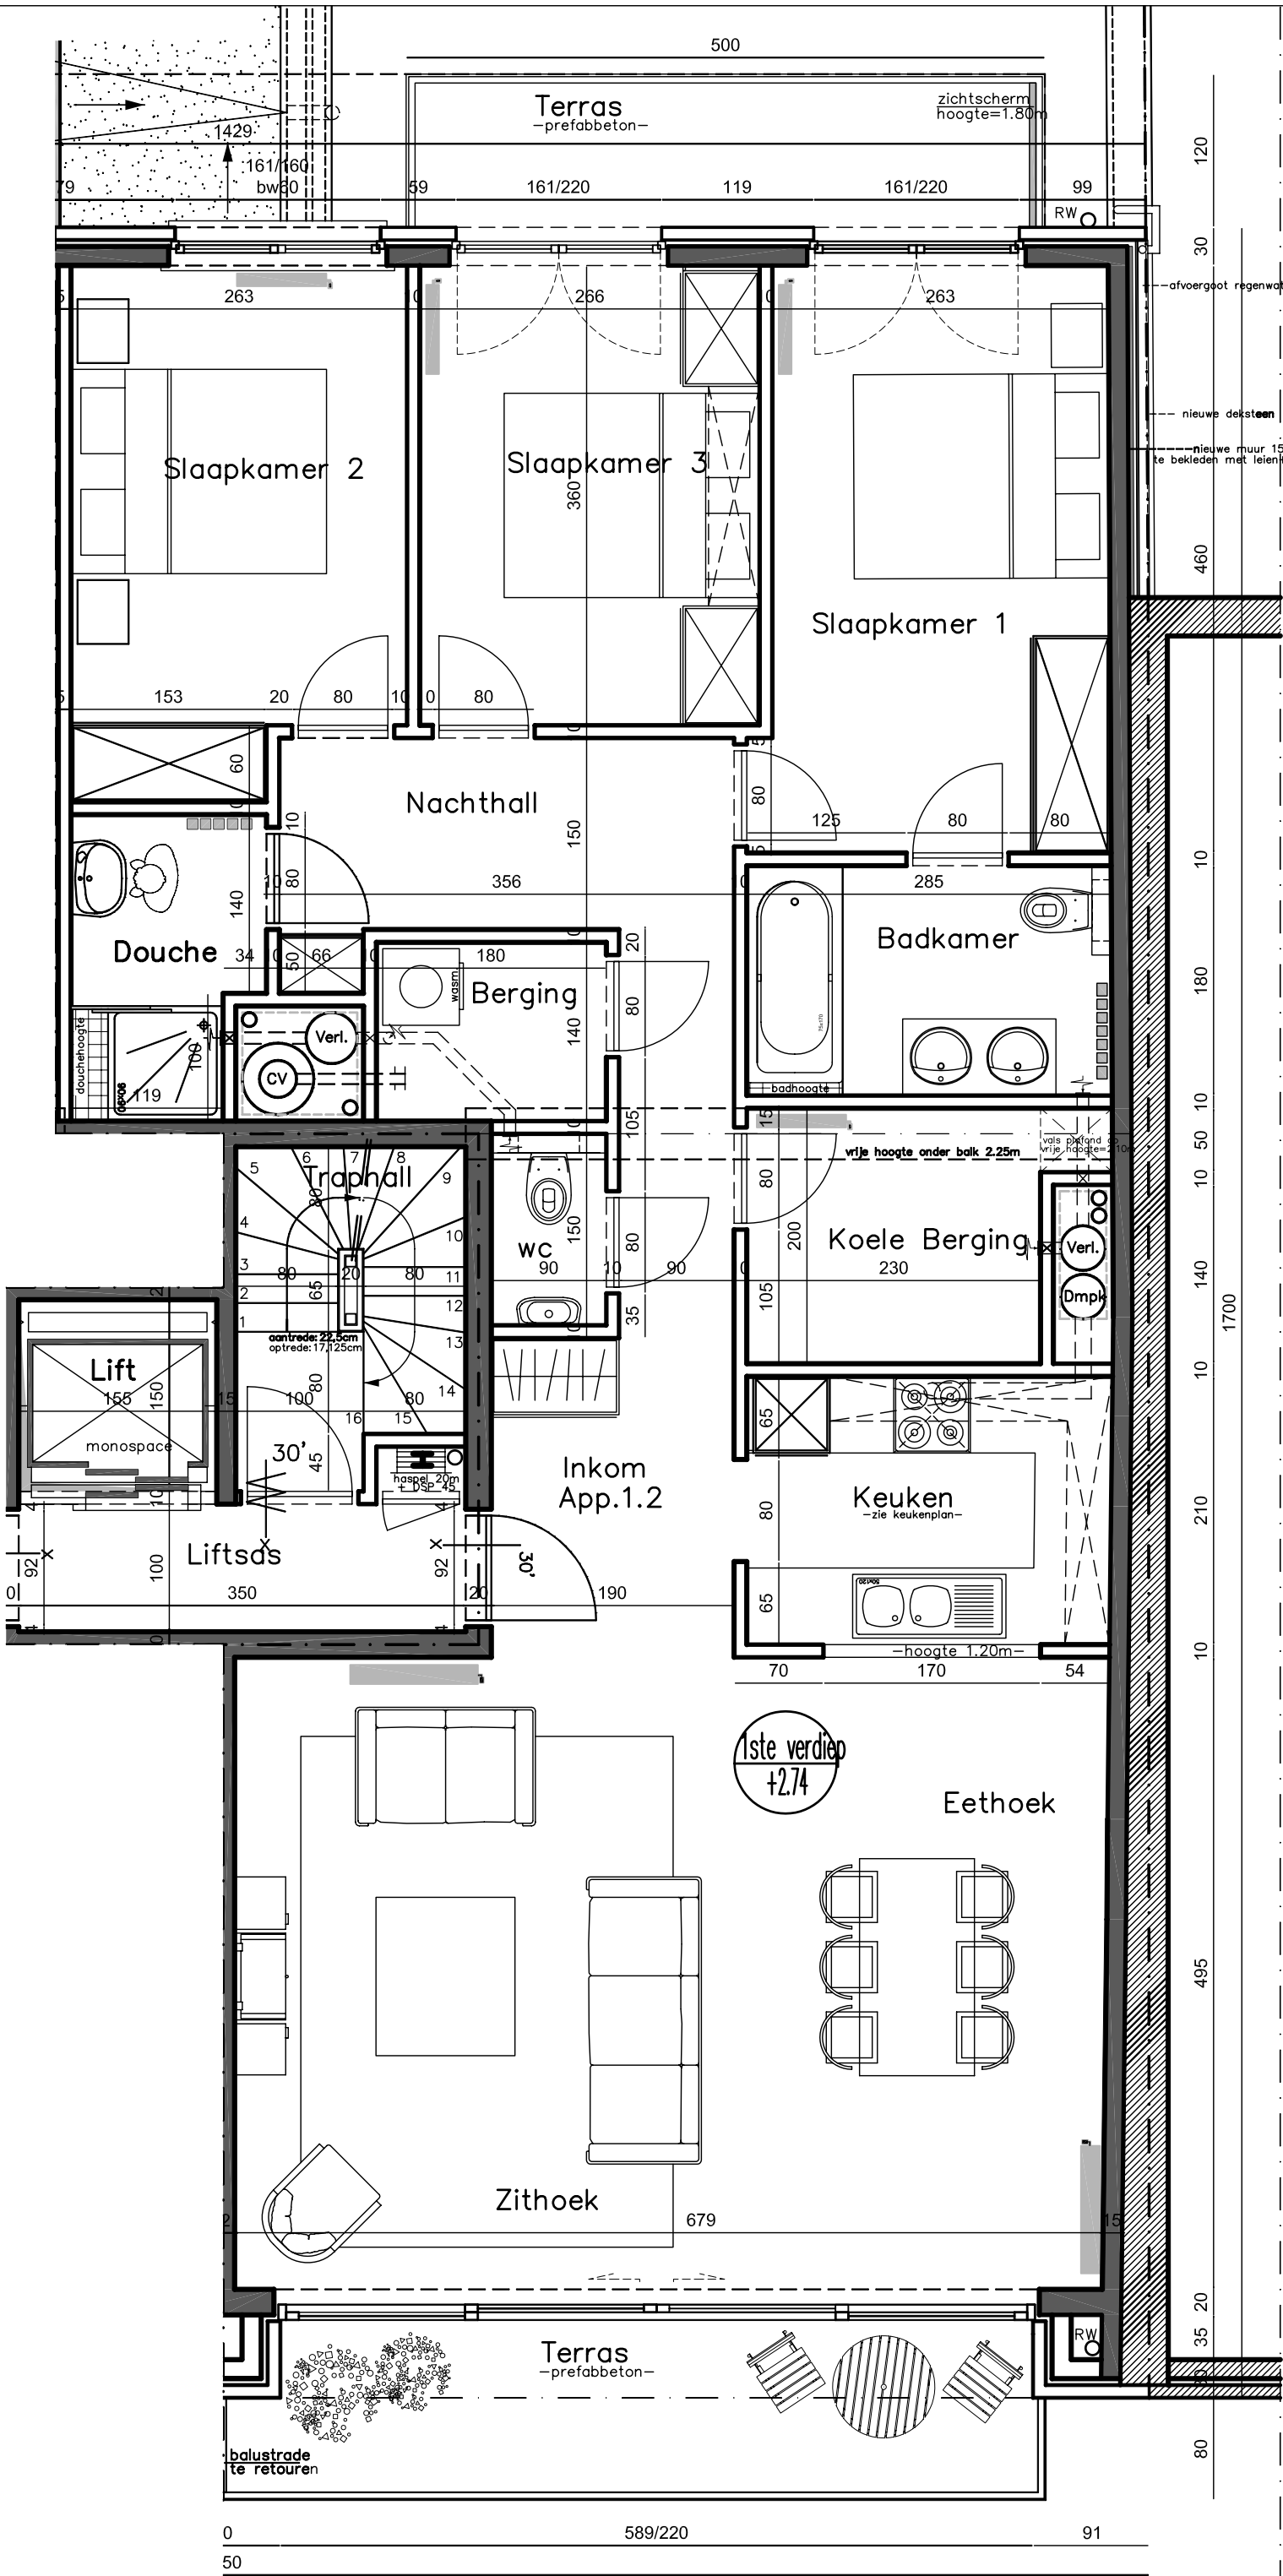

RESIDENTIE "CAPRI" Engelsestraat 49 8300 Knokke-Heist Capri-Invest nv	ARCS GROEP NATIENLAAN 75A B-8300 KNOCKE-HEIST TEL: 050/620.300 - FAX: 050/620.400W.ARCAS.BE - info@arcas.be	DOSSIER: 868/00 PLAN: 1ste VERDIEP Appartement 1.2 SCHAAL: 1:50 GETEKEND: TM	DATUM WIJZIGINGEN A 27/03/03(BA1) B 17/06/03(BA2) C 06/01/04(BA2) D E F G

PLANNEN ONDER VOORBEHOUD VAN STABILITEITSTUDIE EN STUDIE TECHNIEKEN. MEUBELS LIGTER TER ILLUSTRATIE.
DIT PLAN BLIJFT STEEDS EIGENDOM VAN ARCS CVBA. ZONDER ONZE SCHRIFTELIJKE TOELATING AAN DERDEN OVERMAKEN
WORDT RECHTERLIJK VERVOLGD.

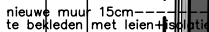


SCHAAL: 1:50
GETEKEND: TM


PLANNEN ONDER VOORBEHOUD VAN STABILITEITSTECHNIEN. MEUBELS LOUËR TER ILLUSTRATIE.
HET PLAN BLIJFT STEEDS EIGENDOM VAN ARCAS CYBA. ZONDER ONZE SCHRIFTELIJKE TOELATING AAN DERDEN OVERMAKEN
WORDT RECHTERLIJK VERVOLGD.

DATUM WIJZIGINGEN

A	27/03/03(BA1)	K
B	17/06/03(BA2)	L
C	06/01/04(BA2)	M
D		N
E		
F		
G		

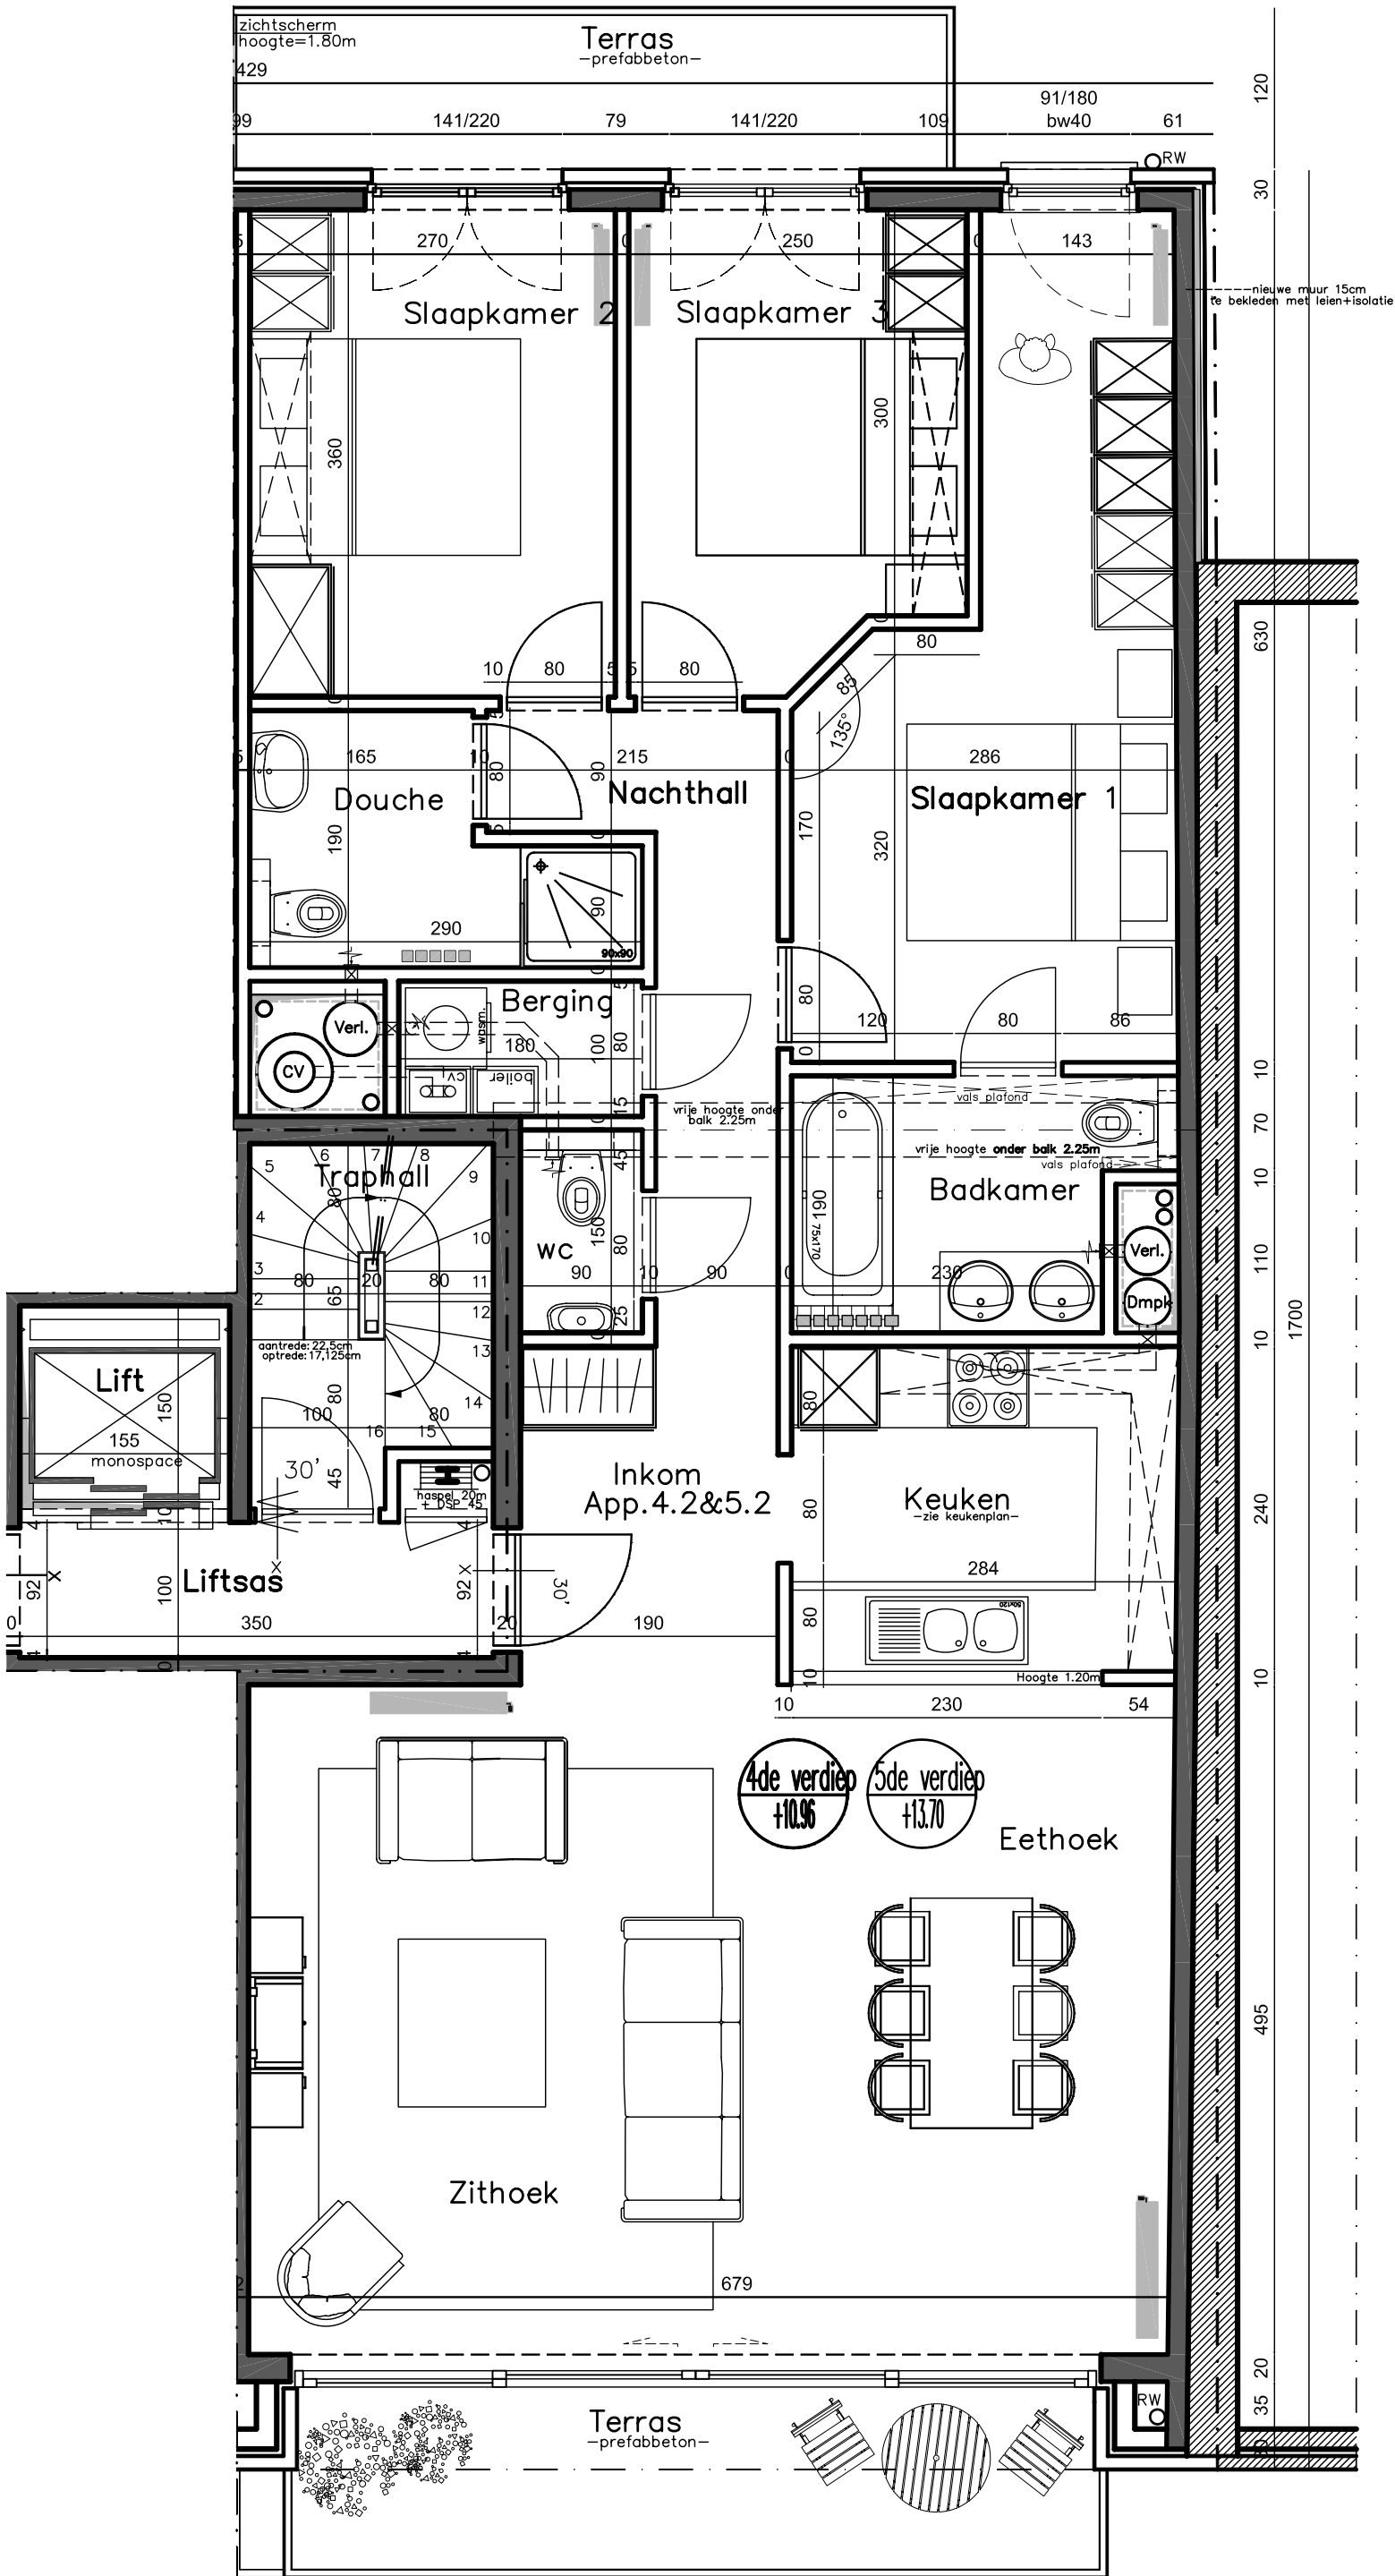


RESIDENTIE "CAPRI" Engelsestraat 49 8300 Knokke-Heist Capri-Invest nv	ARCS GROEP NATIENLAAN 75A B-8300 KNOCKE-HEIST TEL: 050/620.4000W.ARCAS.BE – FAX: 050/620.300 – info@arcs.be	STADSPANNING ARCS GROEP ARCHITECT	DOSSIER: 868/00 PLAN: 4de&5de VERDIEP Appartement 4.2&5.2 SCHAAL: 1:50 GETEKEND: TM	DATUM WIZIGINGEN A 27/03/03(BA1) B 17/06/03(BA2) C 06/01/04(BA2) D E F G

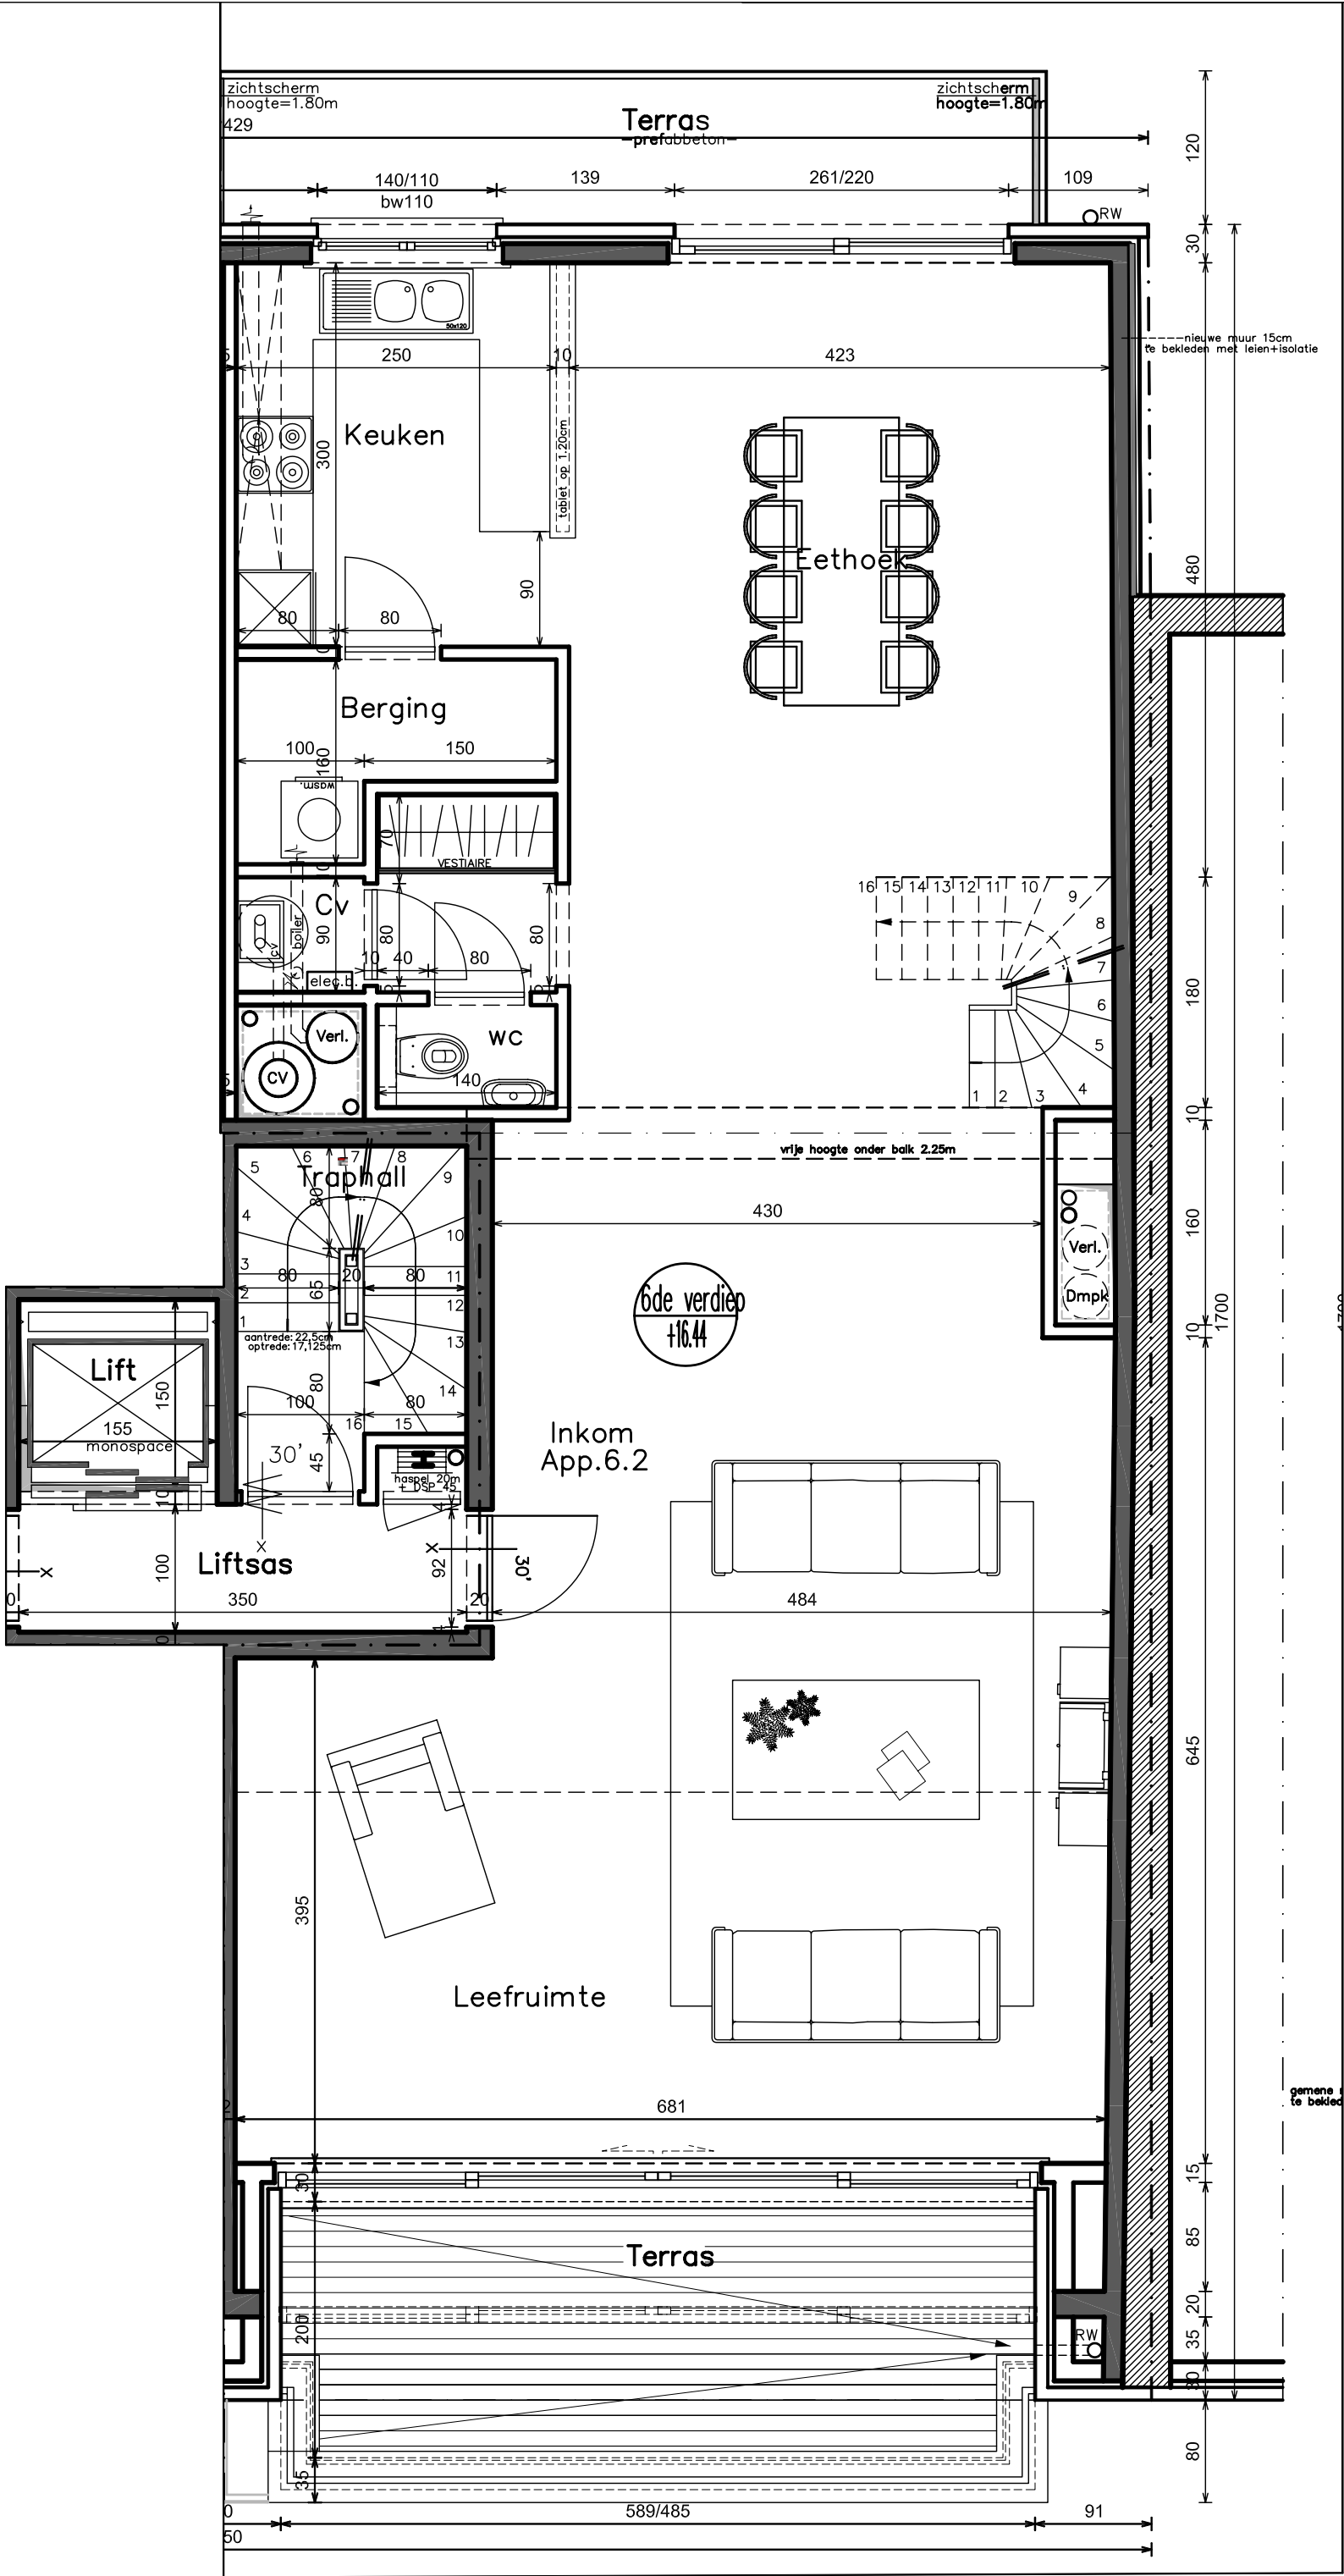

RESIDENTIE "CAPRI" Engelsestraat 49 8300 Knokke-Heist Capri-Invest nv		DOSSIER: 868/00 PLAN: 6de VERDIEP Appartement 6.2 SCHAAL: 1:50 GETEKEND: TM	DATUM WIJZIGINGEN A 27/03/03(BA1) B 17/06/03(BA2) C 06/01/04(BA2) D E F G

PLANNEN ONDER VOORBEHOUD VAN STABILITEITSTUDIE EN STUDIE TECHNIEKEN. MEUBELS LIGTER TER ILLUSTRATIE.
DIT PLAN BLIJFT STEEDS EIGENDOM VAN ARCAS CVBA. ZONDER ONZE SCHRIFTELIJKE TOELATING AAN DERDEN OVERMAKEN
WORDT RECHTERLIJK VERVOLGD.

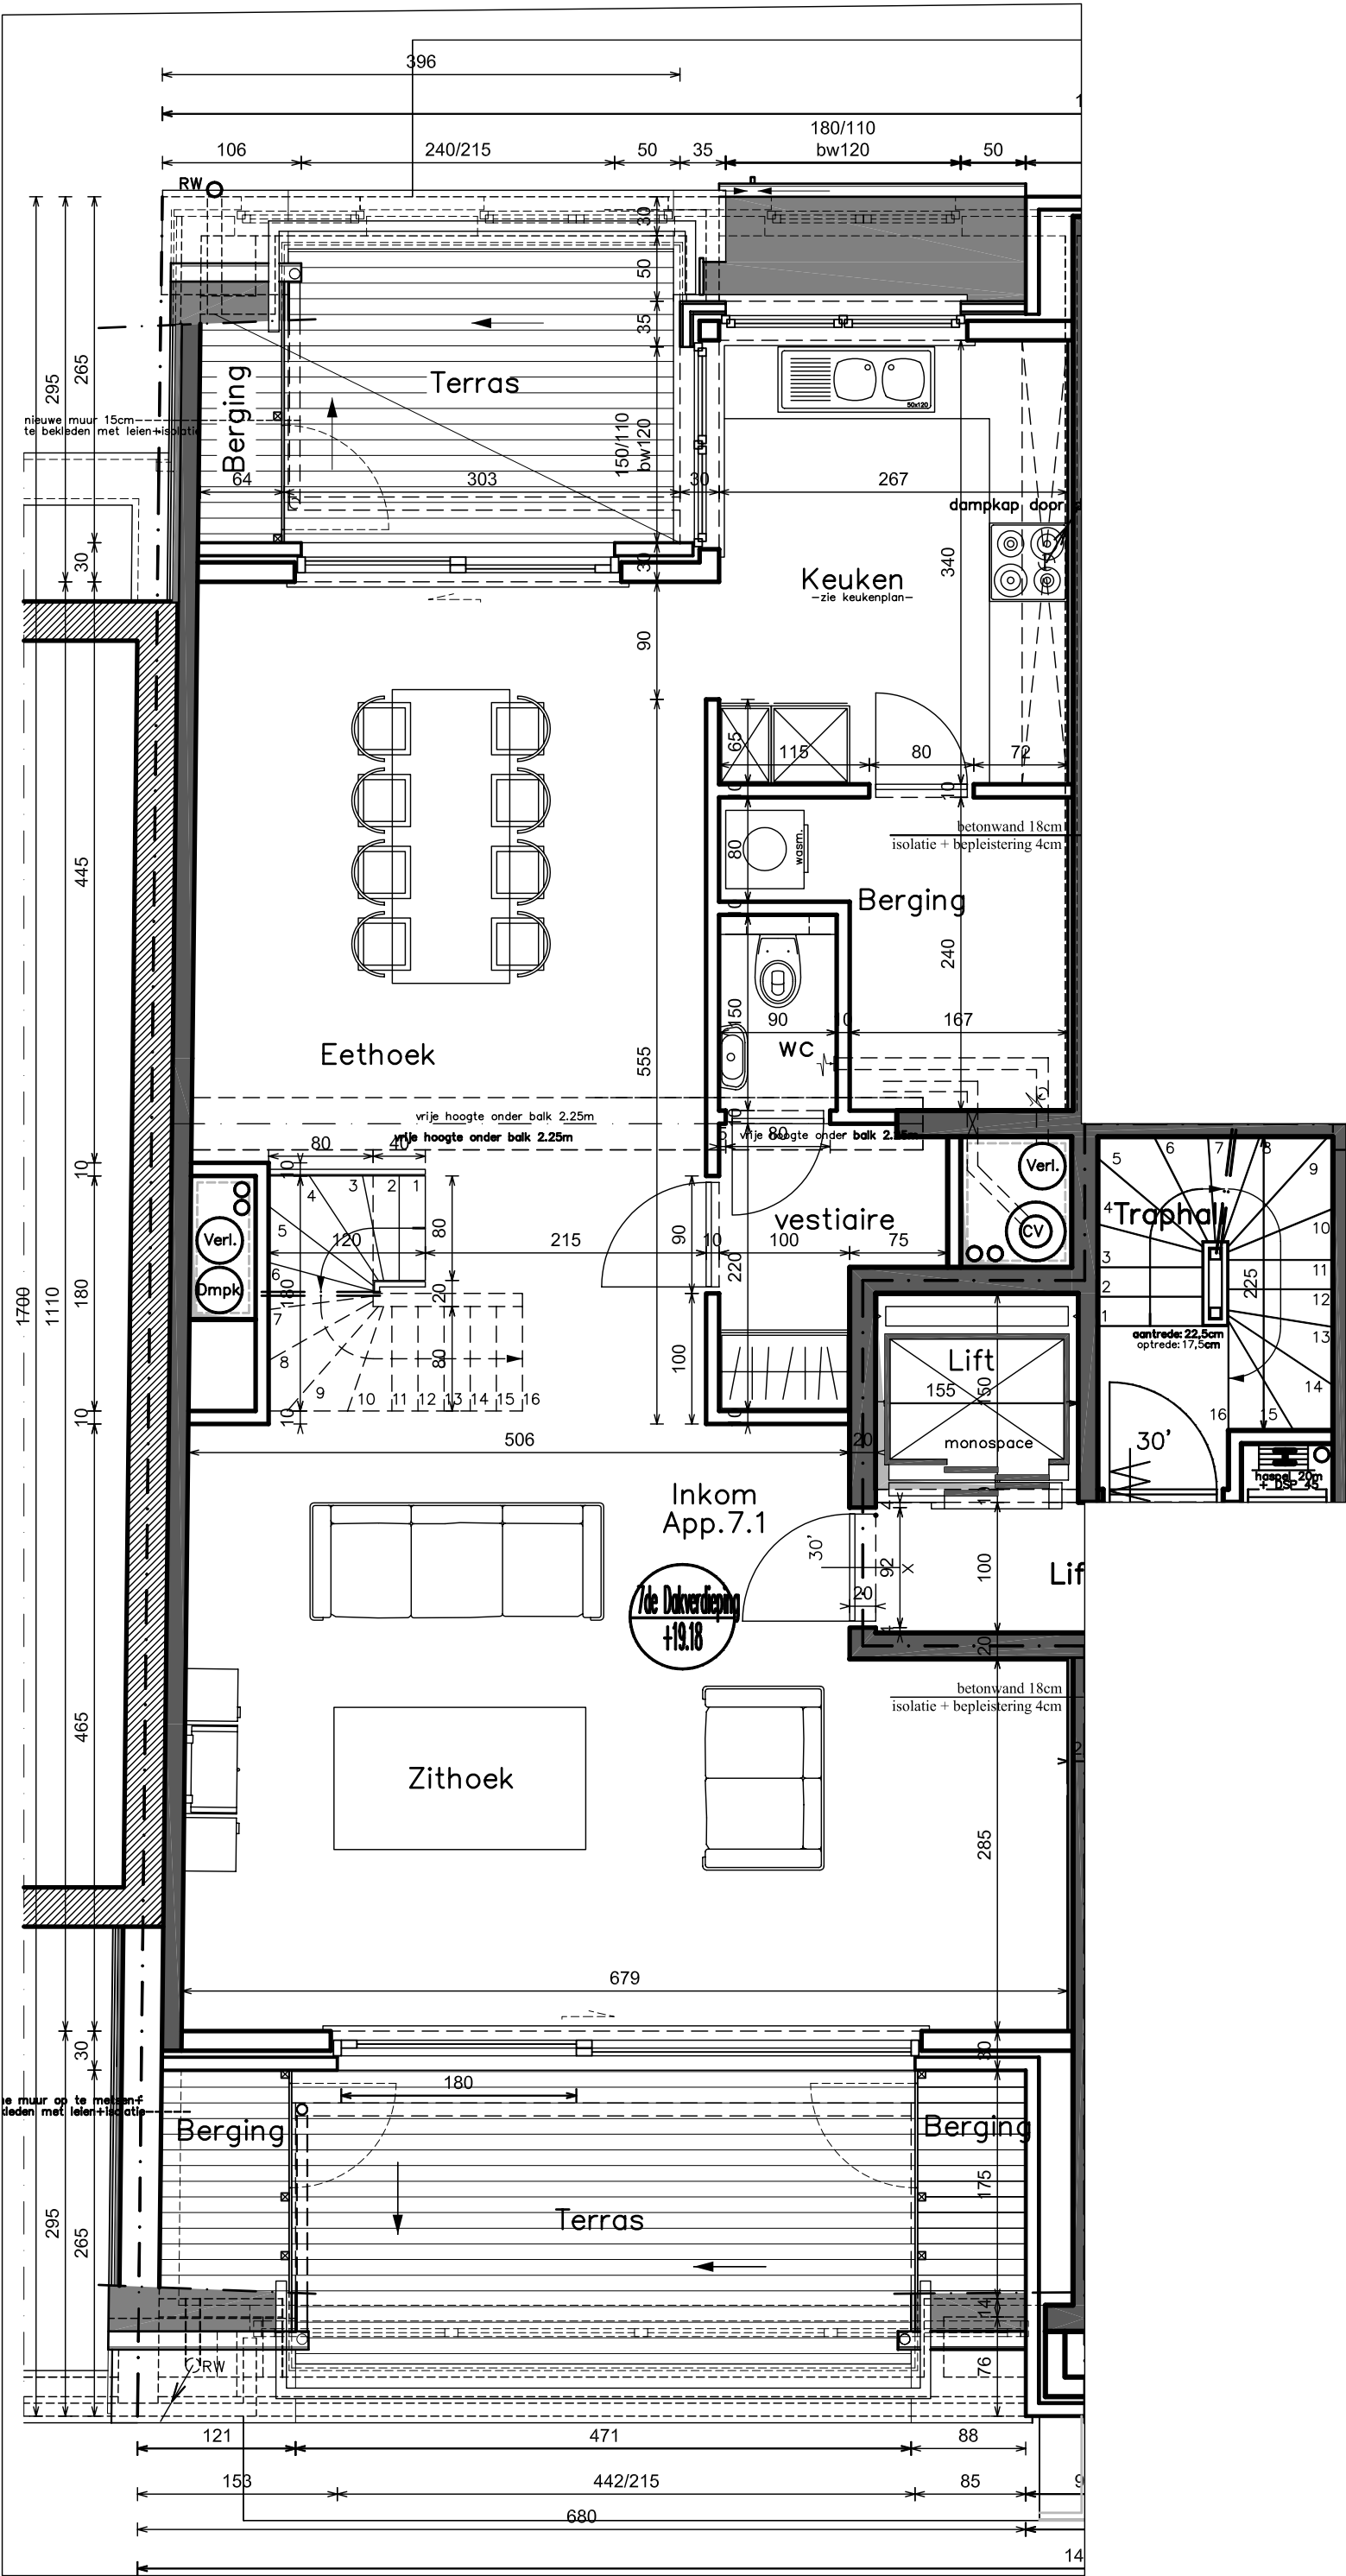

RESIDENTIE "CAPRI"
Engelsestraat 49
8300 Knokke-Heist
Capri-Invest nv

DOSSIER: 868/00
PLAN: 6DE MEZZANINE
Appartement 6.1


SCHAAL: 1:50
GETEKEND: TM

DATUM WIJZIGINGEN


A 27/03/03(BA1)
B 17/06/03(BA2)
C 06/01/04(BA2)
D
E
F
G

PLANNEN ONDER VOORBEHOUD VAN STABILITEITSTUDIE EN STUDIE TECHNIEKEN. MEUBELS LOUTER TER ILLUSTRATIE.
DIT PLAN BLIJFT STEEDS EIGENDOM VAN ARCAS CVBA. ZONDER ONZE SCHRIFTELIJKE TOELATING AAN DERDEN OVERMAKEN
WORDT RECHTERLIJK VERVOLGD.

ARCAS GROEP NATIENLAAN 75A B-8300 KNOCKE-HEIST TEL: 050/620.4000 FAX: 050/620.300 - info@arcas.be

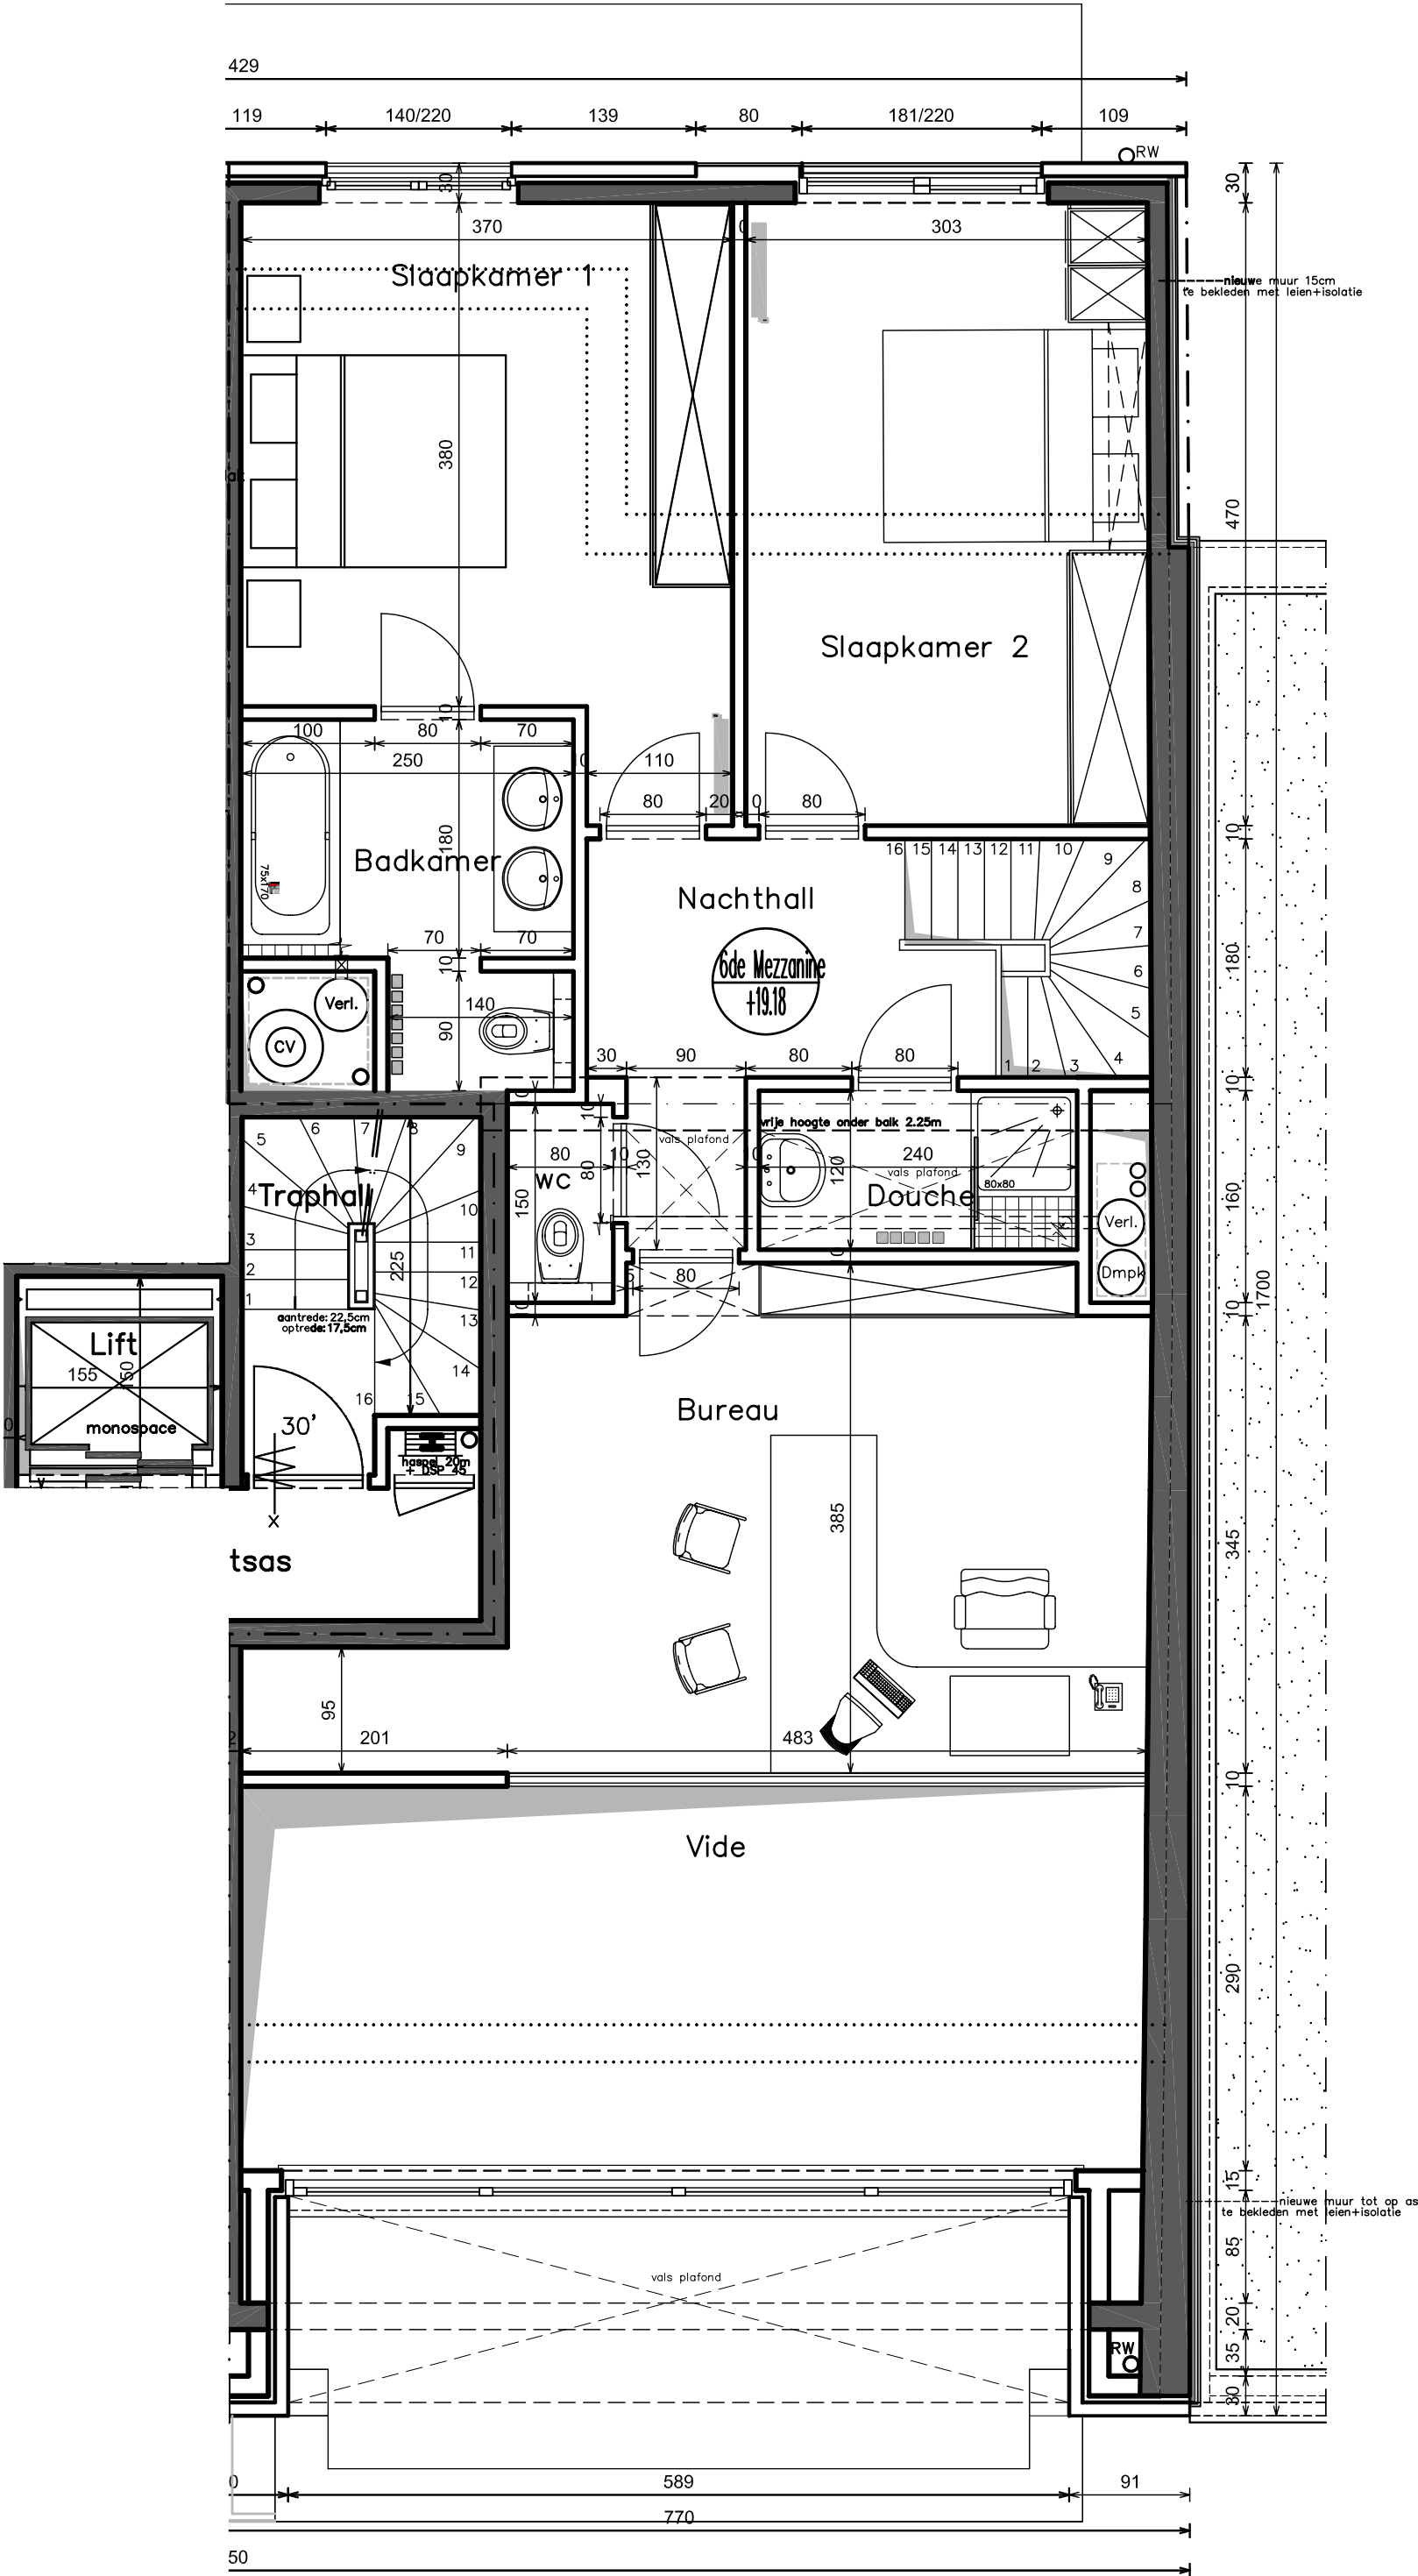

RESIDENTIE "CAPRI" Engelsestraat 49 8300 Knokke-Heist Capri-Invest nv	ARCS GROEP NATIEENLAAN 75A B-8300 KNOCKE-HEIST TEL: 050/620.300 - FAX: 050/620.400W.ARCAS.BE - info@arcas.be		DOSSIER: 868/00 PLAN: 6de MEZZANINE Appartement 6.2 SCHAAL: 1:50 GETEKEND: TM	DATUM WIZIGINGEN A 27/03/03(BA1) B 17/06/03(BA2) C 06/01/04(BA2) D E F G

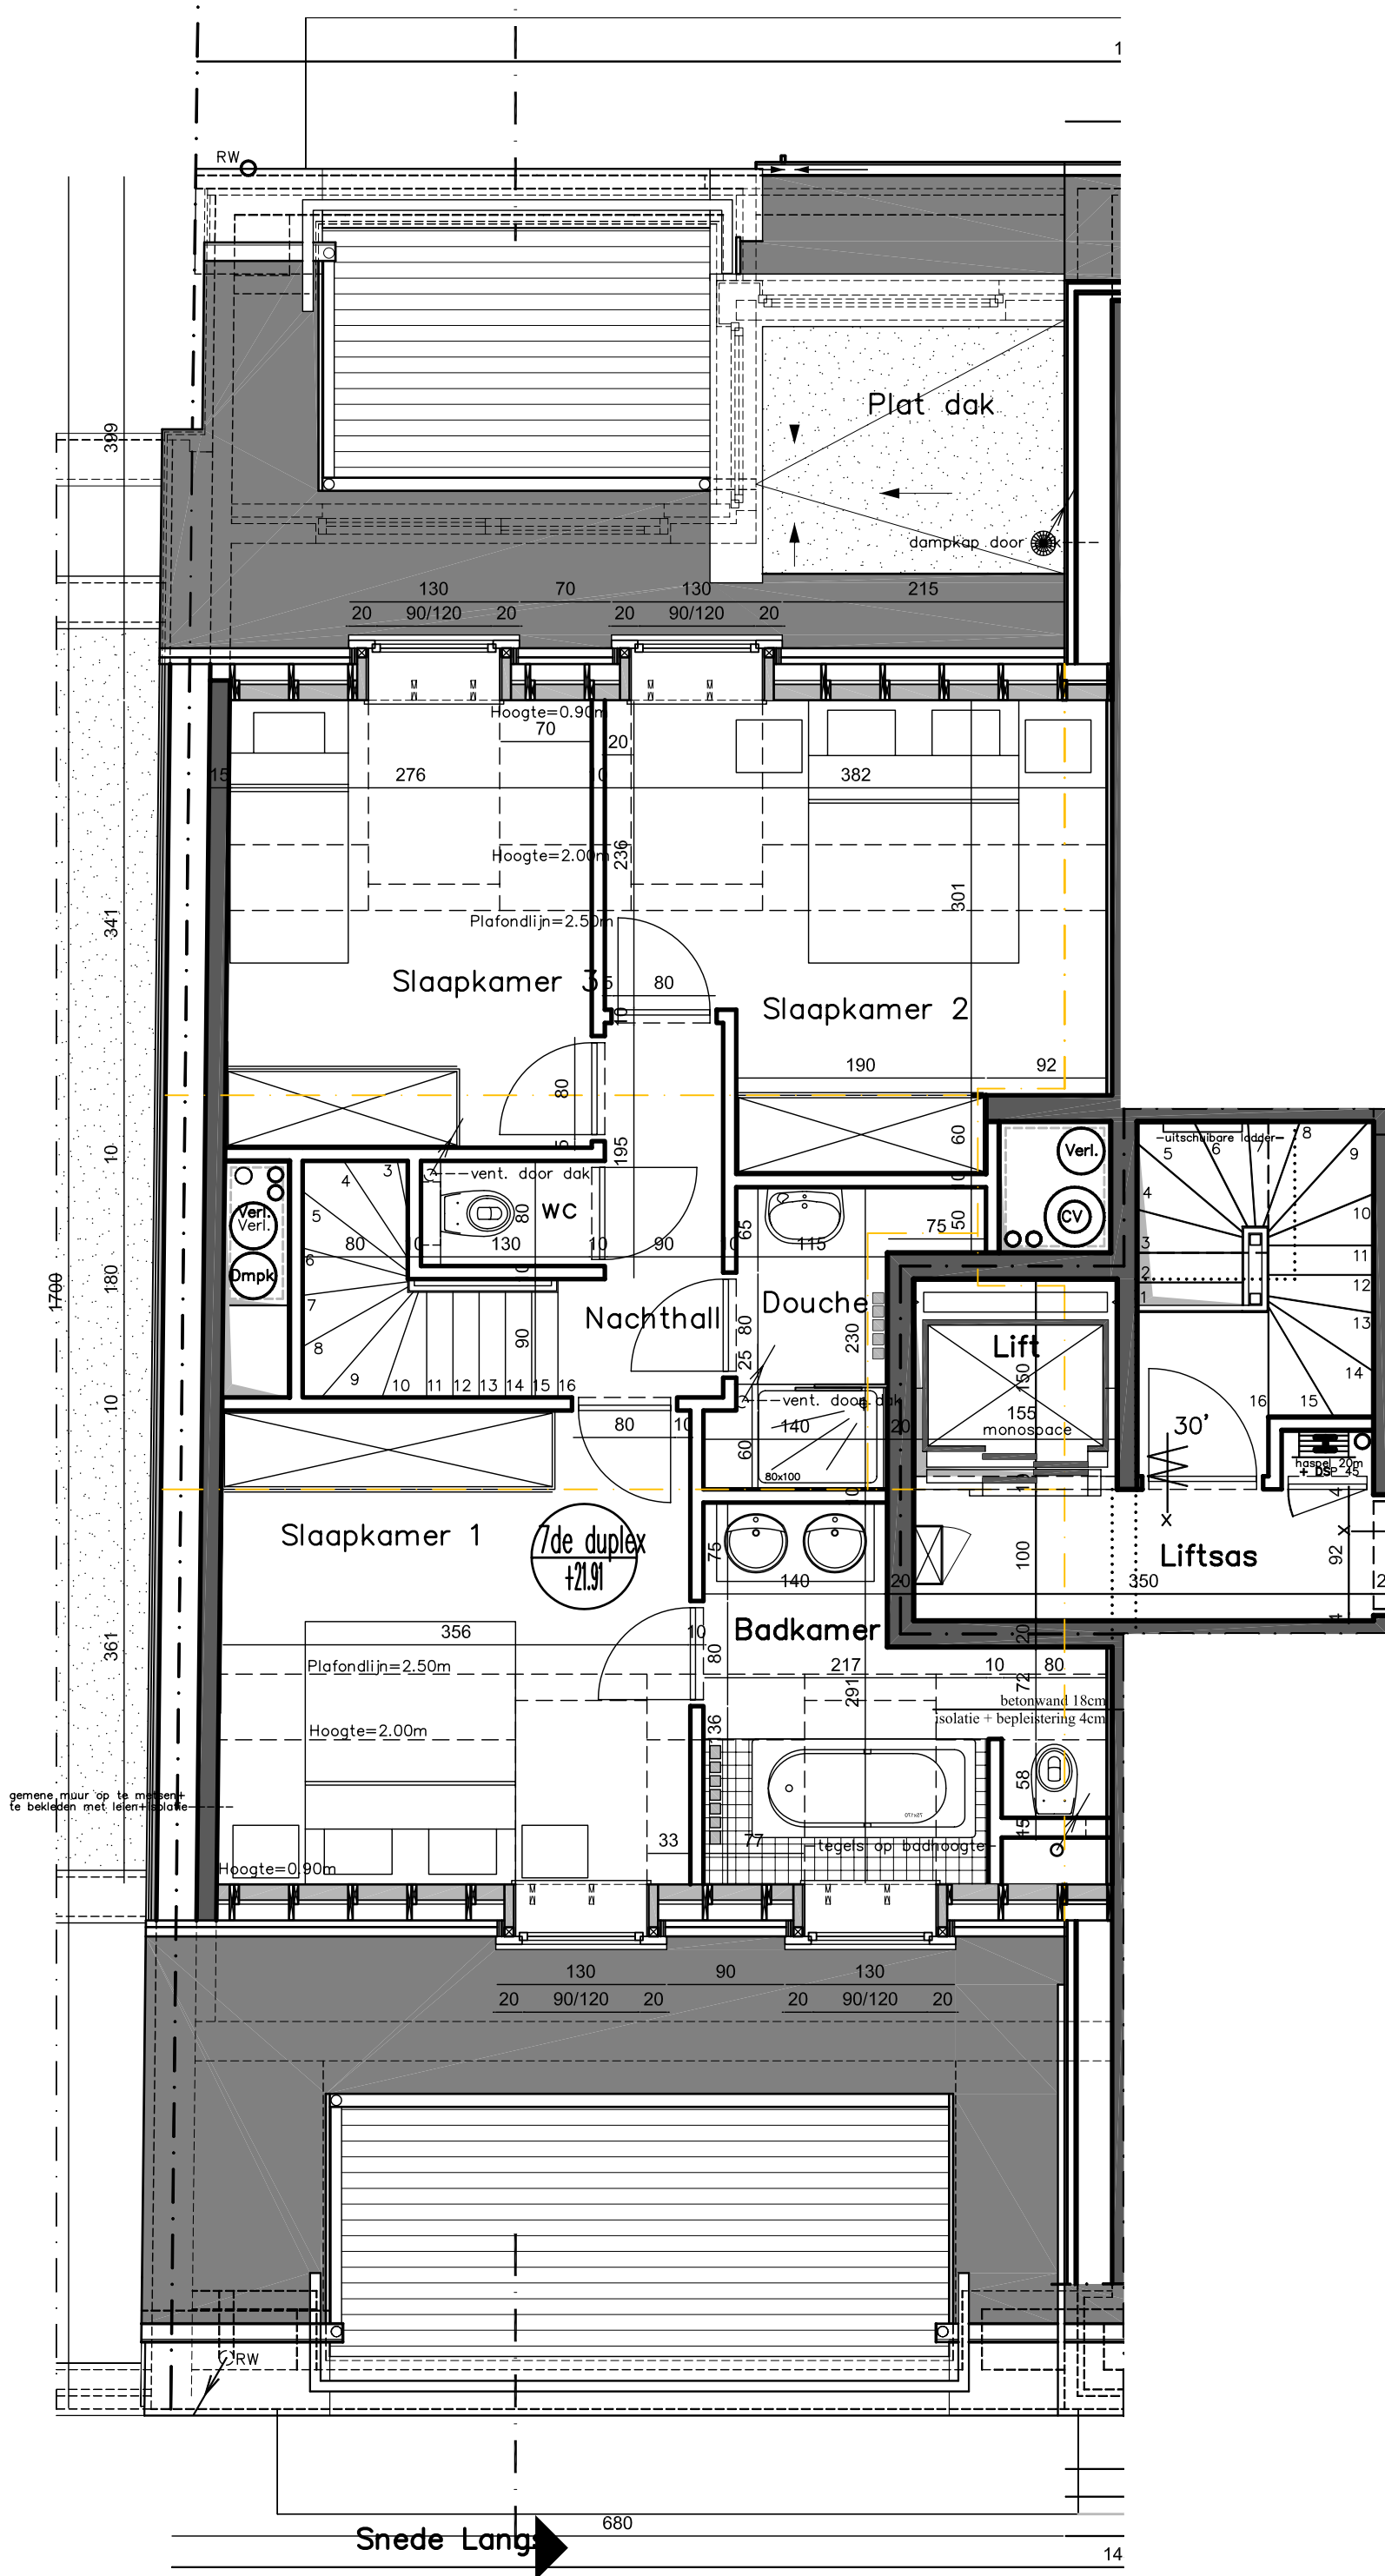

RESIDENTIE "CAPRI"
Engelsestraat 49
8300 Knokke-Heist
Capri-Invest nv

DOSSIER: 868/00
PLAN: 7de DUPLEX
Appartement 6.1


SCHAAL: 1:50
GETEKEND: TM

ARCAS GROEP NATIENLAAN 75A B-8300 KNOKE-HEIST TEL: 050/620.300 – FAX: 050/620.4000,ARCAS.BE – info@arcas.be


DATUM WIJZIGINGEN

A	27/03/03(BA)	
B	17/06/03(Bongard)	
C	06/01/04(BA)	
D		
E		
F		
G		

MEUBELS LOUTER TER ILLUSTRATIE.
TOELATING AAN DERDEN OVERMAKEN

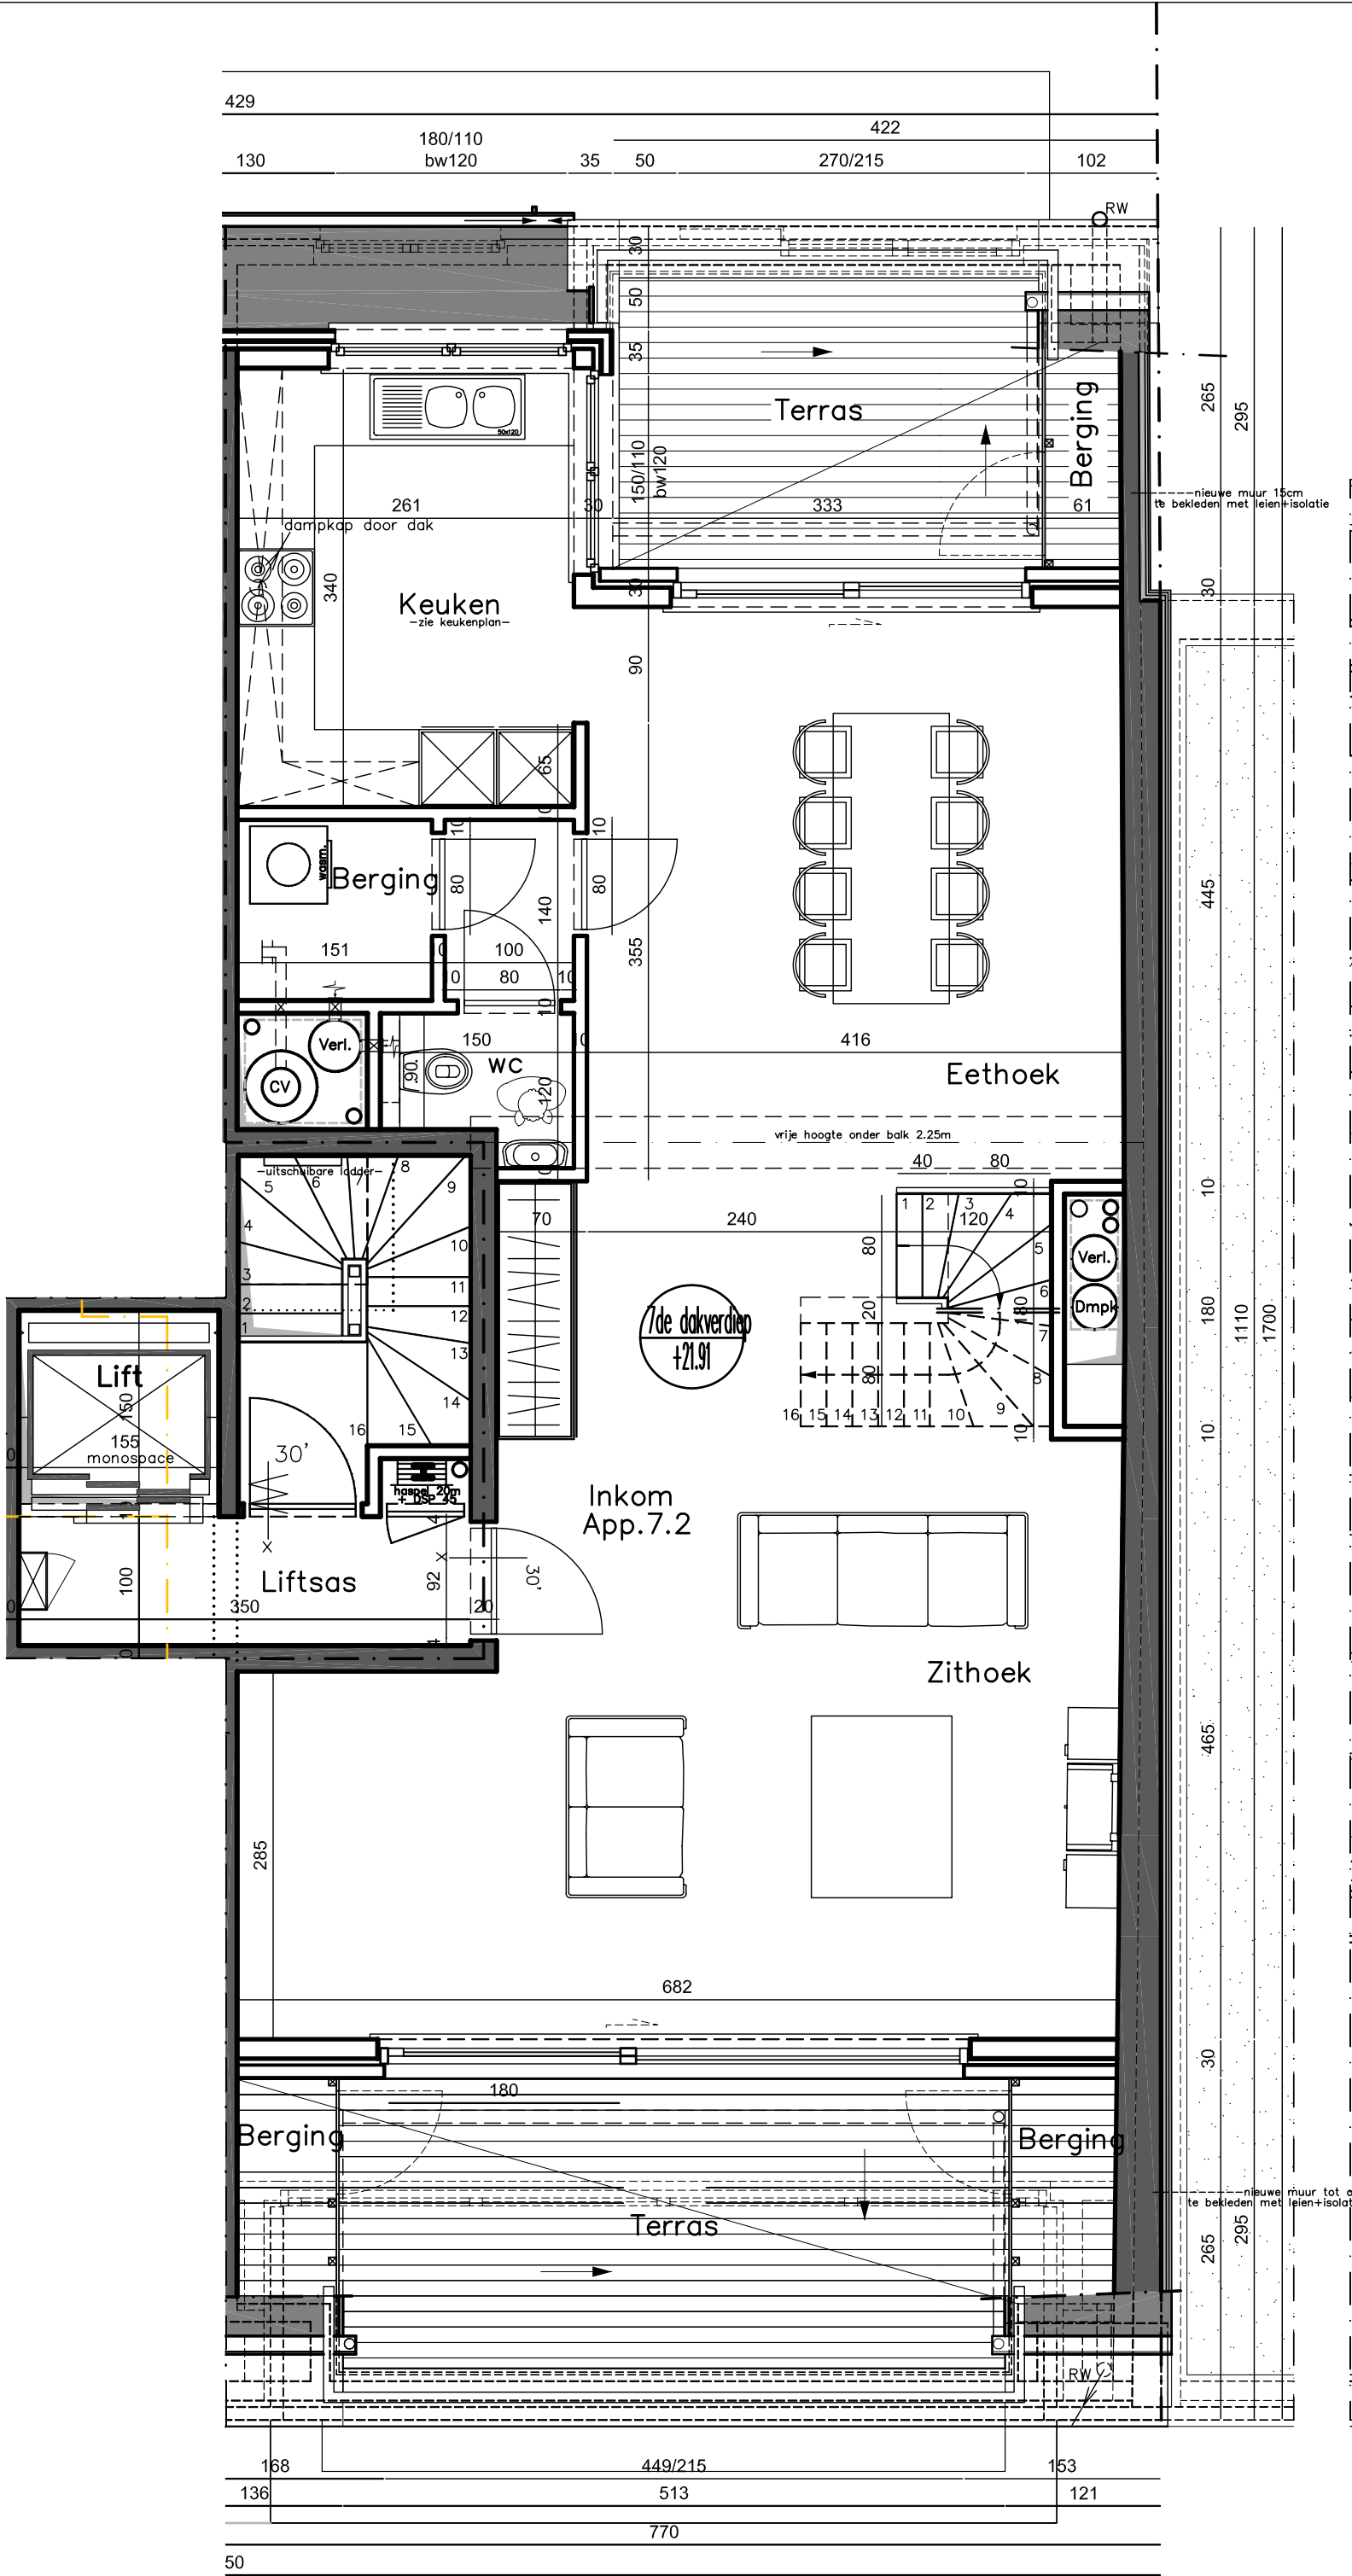

RESIDENTIE "CAPRI" Engelsestraat 49 8300 Knokke-Heist Capri-Invest nv	ARCS GROEP NATIENLAAN 75A B-8300 KNOCKE-HEIST TEL: 050/620.300 - FAX: 050/620.300 - FAX: 050/620.4000 ARCAS.BE - info@arcas.be	DOSSIER: 868/00 PLAN: 7de DAKVERDIEP Appartement 7.2 SCHAAL: 1:50 GETEKEND: TM	DATUM WIZIGINGEN A 27/03/03(BA1) B 17/06/03(BA2) C 06/01/04(BA2) D E F G

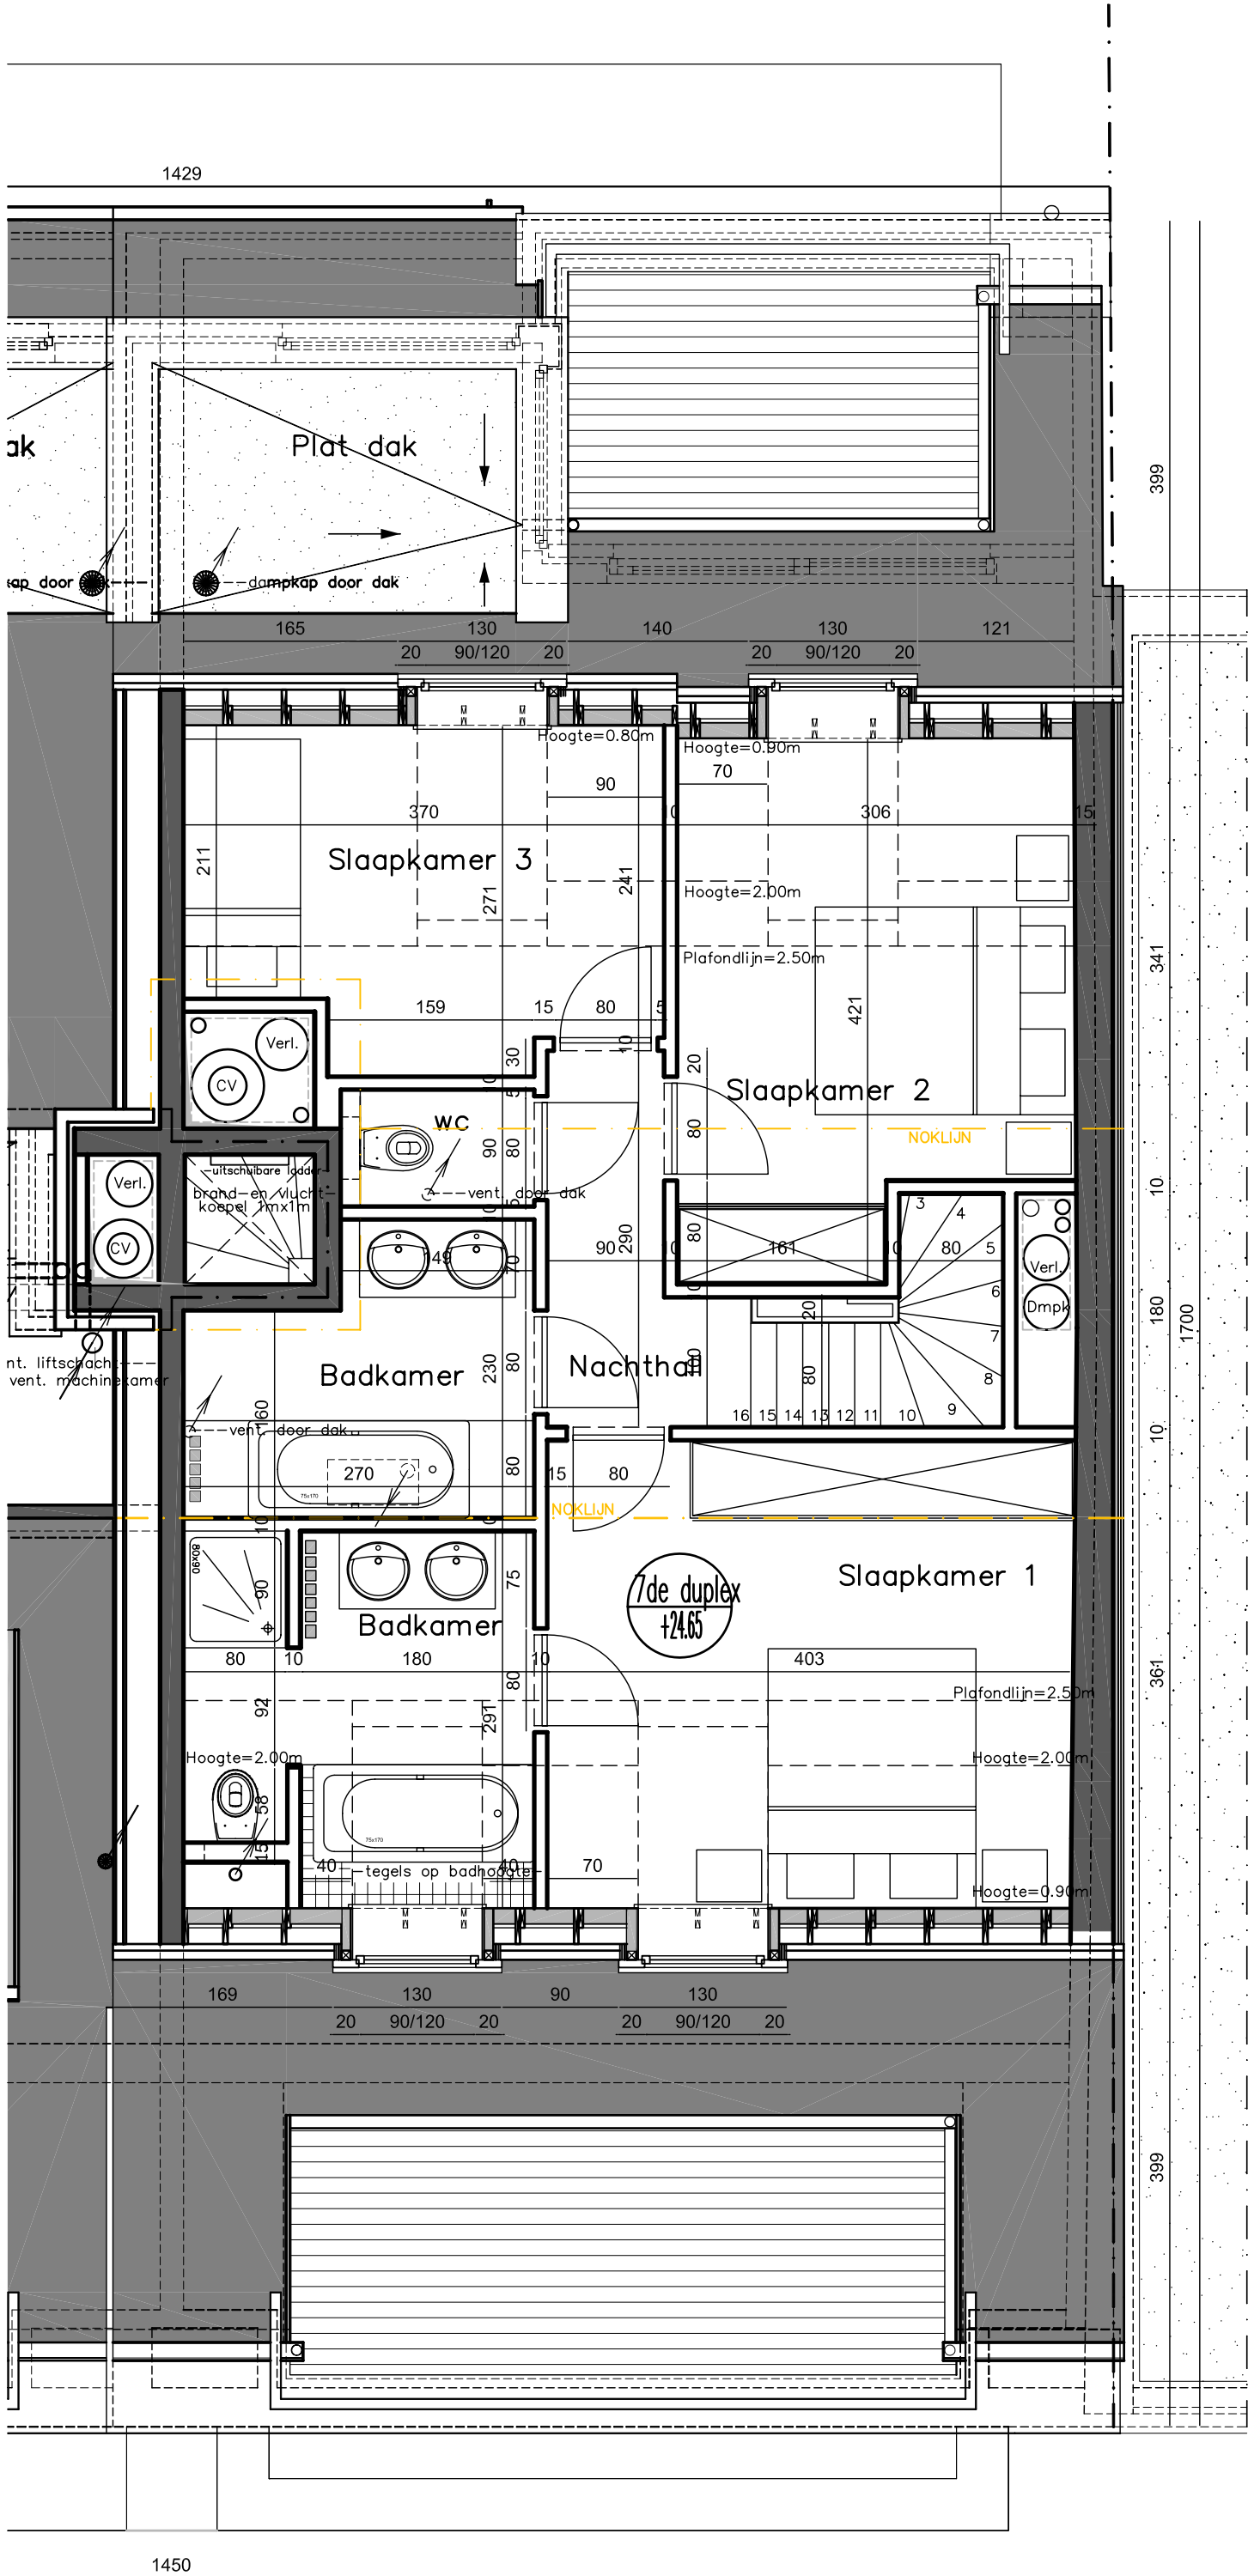

RESIDENTIE "CAPRI" Engelsestraat 49 8300 Knokke-Heist Capri-Invest nv	DOSSIER: 868/00 PLAN: 7de DUPLEX Appartement 7.2 SCHAAL: 1:50 GETEKEND: TM ARCAS GROEP NATIENLAAN 75A B-8300 KNOCKE-HEIST TEL: 050/620.300 - FAX: 050/620.400 ARCAS.BE - info@arcas.be	DATUM WIJZIGINGEN <table><tr><td>A</td><td>27/03/03(BA1)</td><td>.....</td></tr><tr><td>B</td><td>17/06/03(BA2)</td><td>.....</td></tr><tr><td>C</td><td>06/01/04(BA2)</td><td>.....</td></tr><tr><td>D</td><td>.....</td><td>.....</td></tr><tr><td>E</td><td>.....</td><td>.....</td></tr><tr><td>F</td><td>.....</td><td>.....</td></tr><tr><td>G</td><td>.....</td><td>.....</td></tr></table> PLAN EN OORZAKEN VAN STABILITEITSTUDIE EN STUDIE TECHNIEKEN. MEUBELS LIGTER TER ILLUSTRATIE. DIT PLAN BLIJFT STEEDS EIGENDOM VAN ARCAS CVBA. ZONDER ONZE SCHRIFTELIJKE TOELATING AAN DERDEN OVERMAKEN WORDT RECHTERLIJK VERVOLGD.	A	27/03/03(BA1)		B	17/06/03(BA2)		C	06/01/04(BA2)		D			E			F			G		
A	27/03/03(BA1)																						
B	17/06/03(BA2)																						
C	06/01/04(BA2)																						
D																							
E																							
F																							
G																							